


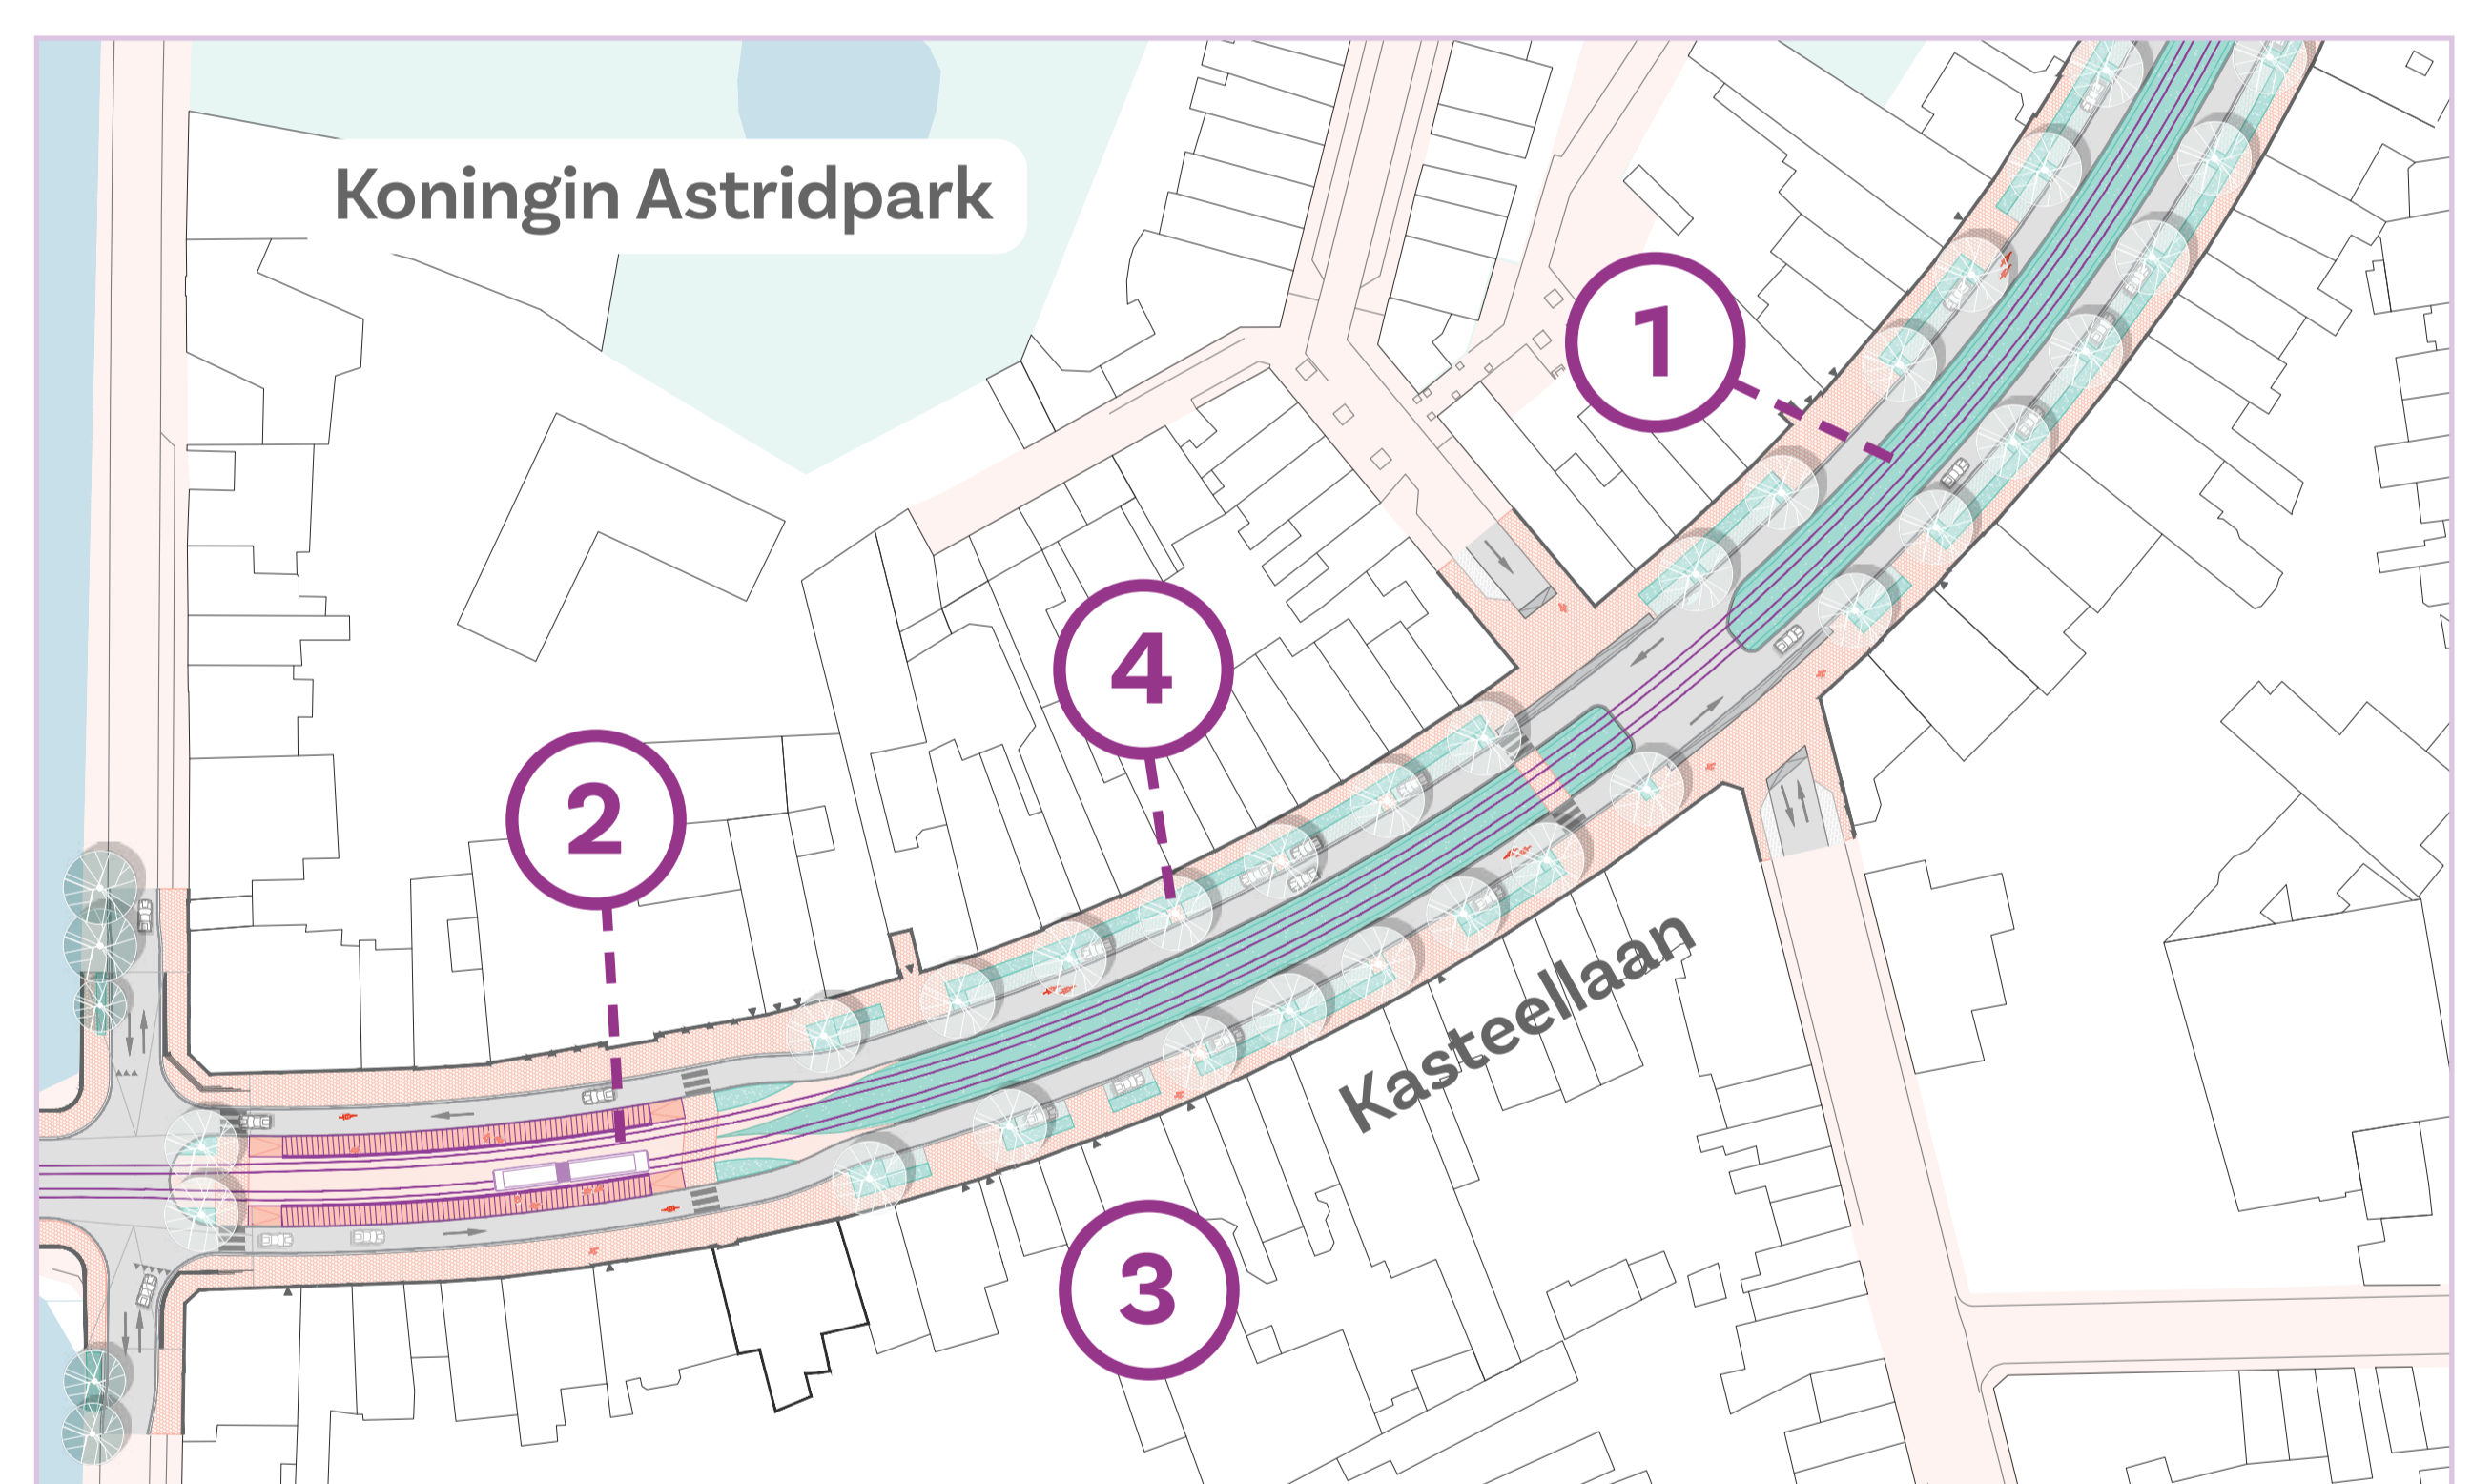


Kasteellaan

De tram rijdt in de toekomst op een groene bedding in het midden van de Kasteellaan. Met twee nieuwe bomenrijen wordt het een volwaardige groene laan.

- 1 De trams rijden op een **vrije, groene bedding** in het midden van de Kasteellaan.
- 2 Er komt een **tram- en bushalte** vlakbij de Lousbergbrug. Zo zijn alle scholen en woonwijken vlot bereikbaar.
- 3 De centrale parkeerstroken verdwijnen om plaats te maken voor de tram. De **twee parkeerstroken** naast de gevels **blijven behouden**.
- 4 Door de aanleg van de trambedding kunnen de bestaande bomen niet worden behouden. Tussen de parkeerplaatsen planten we grote nieuwe bomen zodat er **twee volwaardige bomenrijen** ontstaan.



Voorkeur: gemengd verkeer

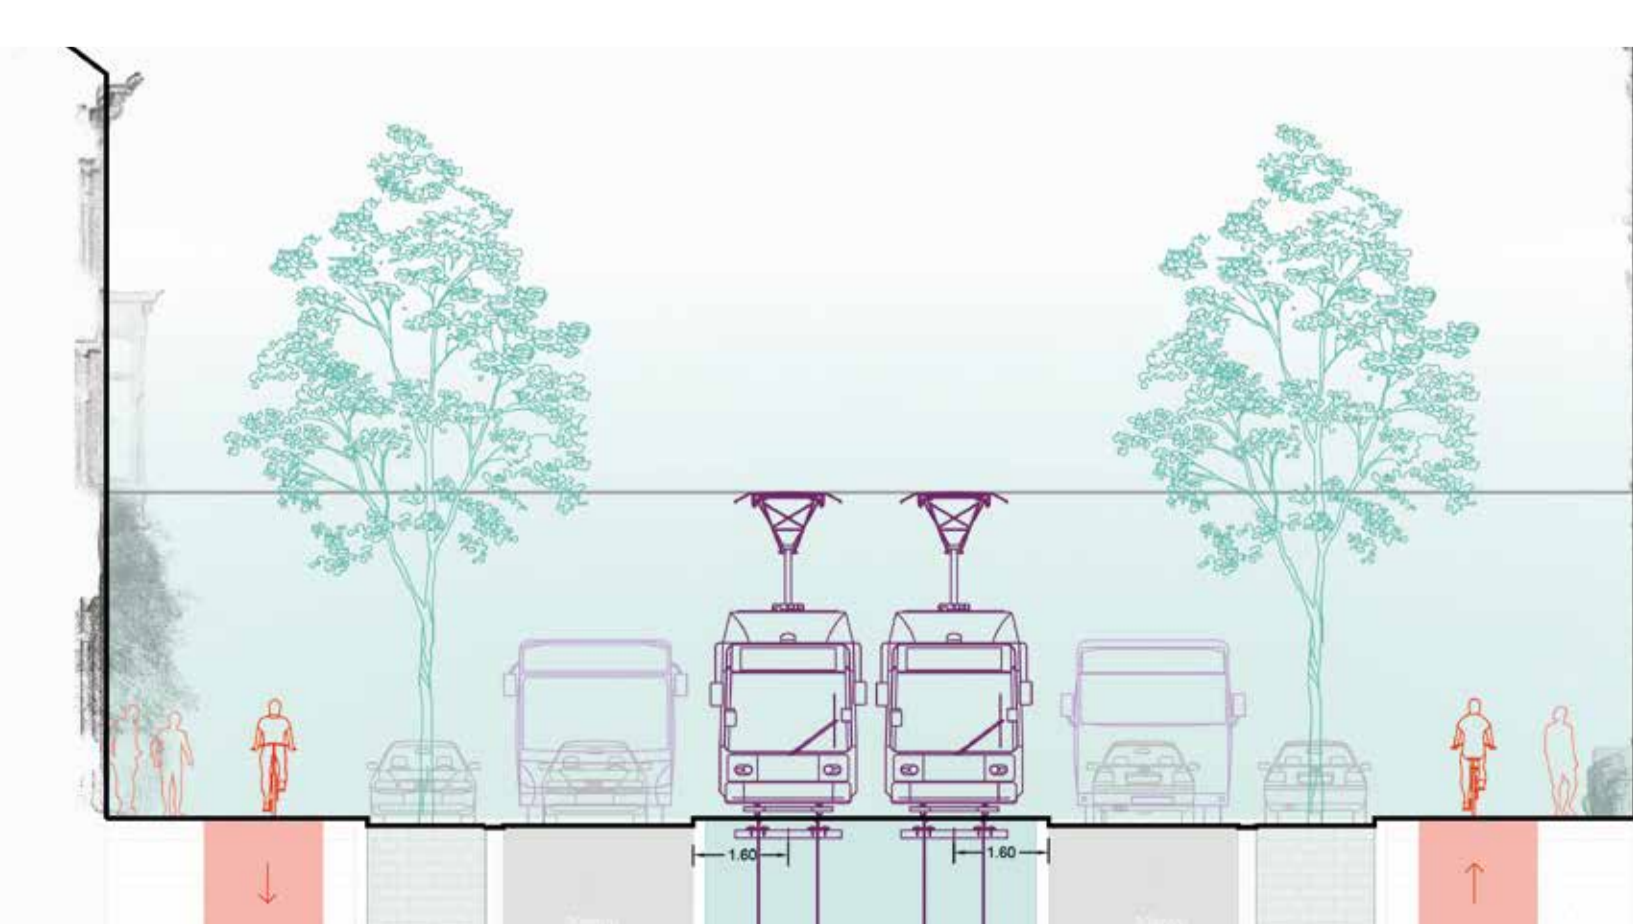

Alternatief: fietspaden

Twee varianten

De exacte indeling van de Kasteellaan ligt nog niet vast. De voorkeur gaat momenteel uit naar gemengd verkeer, op voorwaarde dat de verkeersintensiteiten niet te hoog zijn.