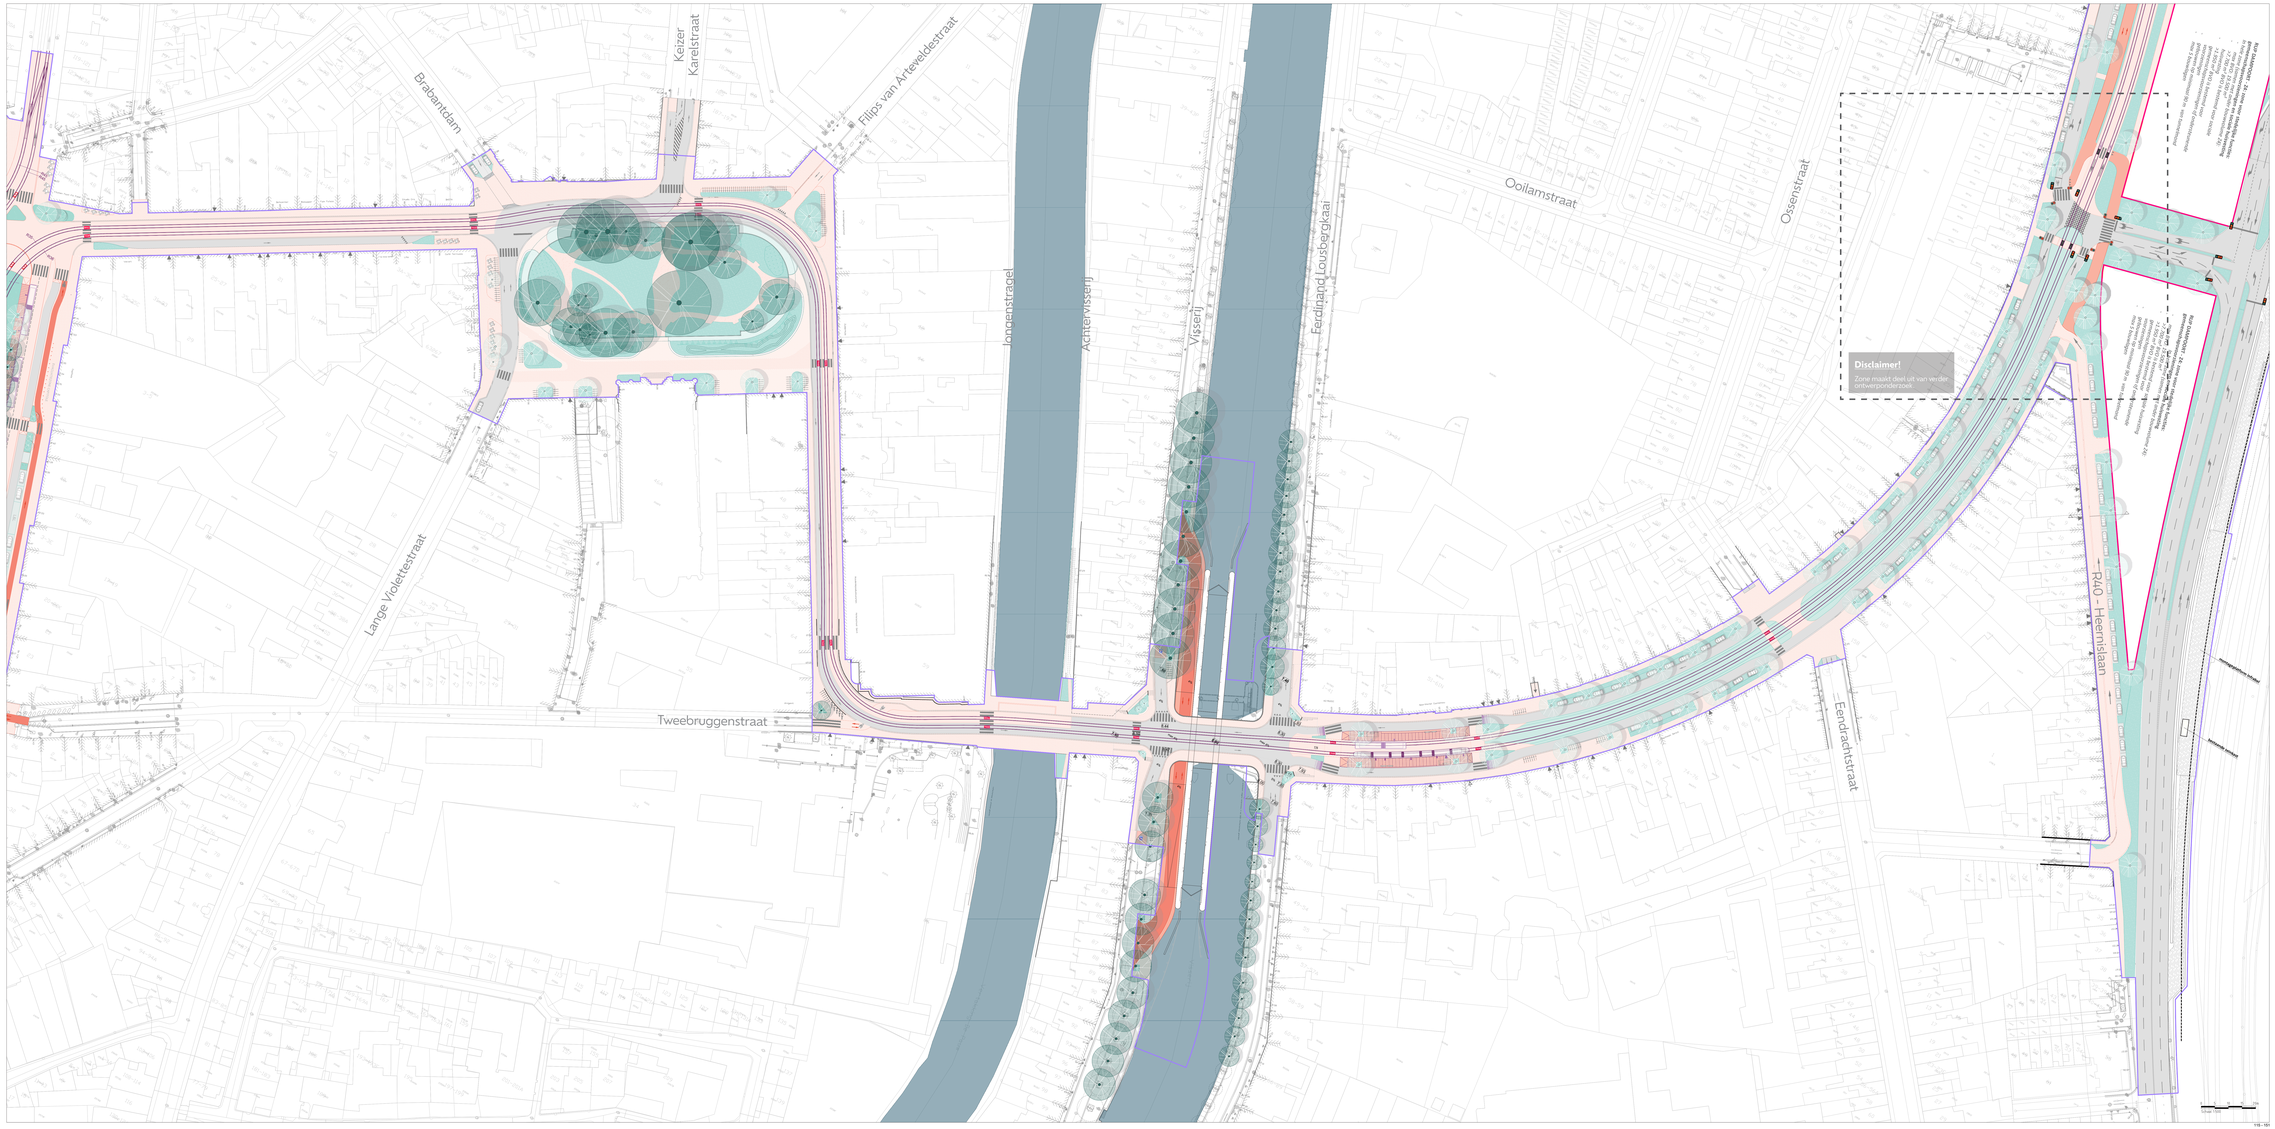

LEGENDE

- Voetpad
- Parkpad / pad in halfverharding
- Woonerf
- Fiets-voetpad promenade
- Fietspad
- Fietsoggezin-strook
- Transperron
- Busperron
- Helland vlak
- Verharde OV-bedding
- Overrijdbare OV-bedding (Grasbetonsteen of verkeerd)
- Groene trambaan
- Multifunctionele strook (inrichting nog te bepalen)
- Parkeerstrook
- Rijweg gemotoriseerd verkeer
- Goot
- Markering rijweg
- Fietsstraat
- Grenszone
- Bestaande boom te behouden
- Nieuwe boom (in bestemmingsvlak)
- Zone voor groen KVP-kernen
- Wadi
- Open water
- Talud
- Overrijdbare zone hulpdiensten
- Keermuur
- Projectcontour
- Ontwikkelingszone binnen RUP
- Bestaande paal
- Bestaande verl.
- Verkeerslicht gemotoriseerd verkeer
- Goot/put
- Aanbodding nieuwe rijrichting auto
- Aanbodding huidige rijrichting auto
- Aanbodding rijrichting fiets

LIGGINGSPLAN

0m 25m 50m 100m
Schaal 1:1000

Gentspoort
vertrammen, vernieuwen, verbinden

DE WERKVENNOOTSCHAP
Bolsius Tower
Smis Lazarusbaan 8-10
1210 Brussel

SWECO
vestiging Gent
Ottoluxlaan 43
9000 Gent

Projectnummer	Dossiernummer	Besteknummer
-	-	-

Pdf: GDAT_ZONE4_DWV_SF_TTTTT_RU_SCH_GPL_011.pdf
Cad: GDAT_ZONE4_DWV_SF_TTTTT_RU_TEK_GPL_101.dgn

Nagezien door Sweco:

	Naam	Datum	Paraaf
Opsteller:	ALV	29/01/2025	
Goedgekeurd:	JVN	29/01/2025	
Vrijgave:	KVP	29/01/2025	

Nagezien en goedgekeurd door De Werkvennootschap,

Frank Vanden Bulcke
algemeen projectleider

Ann Velghe
technisch projectleider

Plancode
GDAT ZONE4 DWV SF TTTTT RU SCH GPL 011
project zone ruimtelijk fase discipline doc. bestek subset nabij

Datum opmaak: 09/02/2024

Aangebrachte wijzigingen

Ind.	Aard	Datum
1	Startnota - Projectnulsituatie	09/02/2024
2	Startnota - aanpassingen n.a.v. PSG	25/03/2024
3	Afrekking / Kernteam	18/12/2024
4	Stuurgroep	29/01/2025

ZONE 4
Zuid - Kasteellaan

Conceptontwerp - var 1
Overzichtsplan

Afmetingen plan	Schaal	Kilometerpunten
1.89m x 0.841m = 1.59m²	1:500	xx.xxx hm xx.xxx

1:10 - 1:50