Schaal 1:500

Antwerpsesteenweg

Land van Waaslaan

Pilorijnstraat

Dendermondsesteenweg

Antwerpenplein

Station Dampoort

Quantum Building

5_M 5_M

5_L 5_L

5_K 5_K

5_N 5_N

5_O 5_O

5_J 5_J

5_T 5_T

5_P 5_P

5_B

Zone 5 plan 2
Zone 5 plan 1

Dit zijn schetsen, nog geen definitief ontwerp!

De informatie op de plannen is van algemene aard. De informatie is niet aangepast aan persoonlijke of specifieke omstandigheden, en kan dus niet als een persoonlijk, professioneel of juridisch advies aan de bewoner, burger of eender wie worden beschouwd.

LEGENDE

ADMINISTRATIEF
- Projectcontour
- Projectcontour Zone met enkel lokale weg- en wegmarkering
- Zone 4
- Zone 3
- Zonegrens
- Bestaande gevellijn
- Bestaande paaltje
- Bestaande tent

(HALF-)VERHARDINGEN
- Beton uitgewassen
- Beton uitgewassen - met rode kleur en/of afwerking
- Beton uitgewassen - met rode kleur
- Asfalt grijs
- Asfalt bruinrood
- Betonstraatstenen grijstinten voeg
- Betonstraatstenen open voeg (split of grind)
- Platines grijstinten voeg
- Platines spitsvoeg
- Kasseren grijstinten voeg
- Kasseren spitsvoeg
- Kasseren granieten voeg
- Hout
- Grindpad

GROEN EN WATER
- Bestaande boom te behouden
- Nieuwe zeer grote boom (grootte 1A)
- Nieuwe grote boom (grootte 1B)
- Nieuwe middelgrote boom (grootte 2)
- Nieuwe kleine boom of solitaire heester (grootte 3)
- Open water
- Overdruk infiltratiezone
- Grindpassin
- Grasland of gazon of extensief beheer
- Vaste planten border
- Heestermassief
- Haag
- Talud
- Grasbetonlegels

LIJNVORMIGE ELEMENTEN
- Bestaande transpinten
- Nieuwe transpinten
- Boordsteen (dikte = variabel)
- Greppel / kantzoom (dikte = variabel)
- Keerwand
- Balustrade of hekwerk
- Afschermende constructie

ANDERE ELEMENTEN (2)
- Zitmuur
- Antipariseerpaal
- Fietsparkeren - fietsrek type stad Gent - fietsenrijp - fietszone (zonder rek)
- Positie schuifdrempel/rumpot
- Contour verglaand terras
- Contour bv. verplaatsbare terras
- Aanduiding zone fietsparkeren
- Aanduiding laad- en loszone

ANDERE ELEMENTEN (1)
- Contour kunstwerk onder maaiveld
- Kunstwerk boven maaiveld
- Trap
- Helling vlak
- Bovenleidingmast en draagarm
- Indicatieve aanduiding openbare verlichting

VERKEERSAANDUIDINGEN
- Nieuwe rijrichting - actie - fiets - bus
- Bestaande rijrichting - auto
- Wegmarkering: zebrapad, stopstreep, belijning, vluchtheuvel, haaientand, ...
- Tactiele geleiding
- Wegmarkering tram
- Wegmarkering fietssuggestiestrook / fietsstraat / fietsoversteek
- Verkeersicht gemotoriseerd verkeer
- Verkeersicht tram
- Verkeersicht tram knipperlicht
- Verkeersicht fiets en voetganger
- VRI paal
- VRI paal met drukknop
- VRI boogpaal
- VRI arm

PLANLAYOUT
- 4.00 Maat aanduiding
- Aanduiding dwarsprofiel
- Straatnaam diatraat
- Voertuigbiljoenen: - tram (Albatros-T) - bus (gelede bus)
- Gespiegelde wagen
- Liggende / bovenste vrachtwagen

LIGGINGSPLAN

Schaal 1:5000

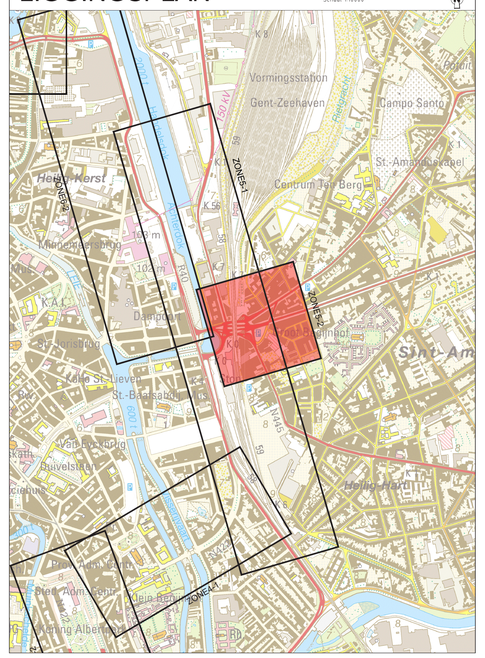

Gentspoort
vertrammen, vernieuwen, verbinden

DE WERKVENNOOTSCHAP
Botanic Tower
Sint-Lazaruslaan 4-10
1210 Brussel

SWECO
vestiging Gent
Elfjulistraat 43
9000 Gent

Projectnummer	Dossiernummer	Besteknummer
-	-	-

Pdf: GD47_ZONE5_DWV_SF_TTTTT_AL_TEK_GPL_012.pdf
Cad: GD47_ZONE5_DWV_SF_TTTTT_AL_TEK_GPL_001.zip

Nagezien door Sweco:

	Naam
Opsteller:	FDV
Goedgekeurd:	KHE
Vrijgave:	GBO

Nagezien en goedgekeurd door De Werkvennootschap,

Frank Vanden Bulcke
algemeen projectleider

Ann Velghe
technisch projectleider

Plancode
GD47 ZONE5 DWV SF TTTTT AL TEK GPL052
project zone organisatie fase objectcode disc. doc-type sub-type volgnr.

Datum opmaak: 28/08/2026

Aangebrachte wijzigingen

Ind.	Aard	Datum
1	Projectnota - Technische Subcommissie 20260909	28/08/2026
2		
3		
4		

ZONE 5
Dampoort

Voorontwerp
Algemeen plan 2/2 (Zwaaikom tem Land Van Waaslaan)

Afmetingen plan	Schaal	Kilometerpunten
1.05m x 0.841m = 0.88m²	1:500	van xx,xxx tot xx,xxx