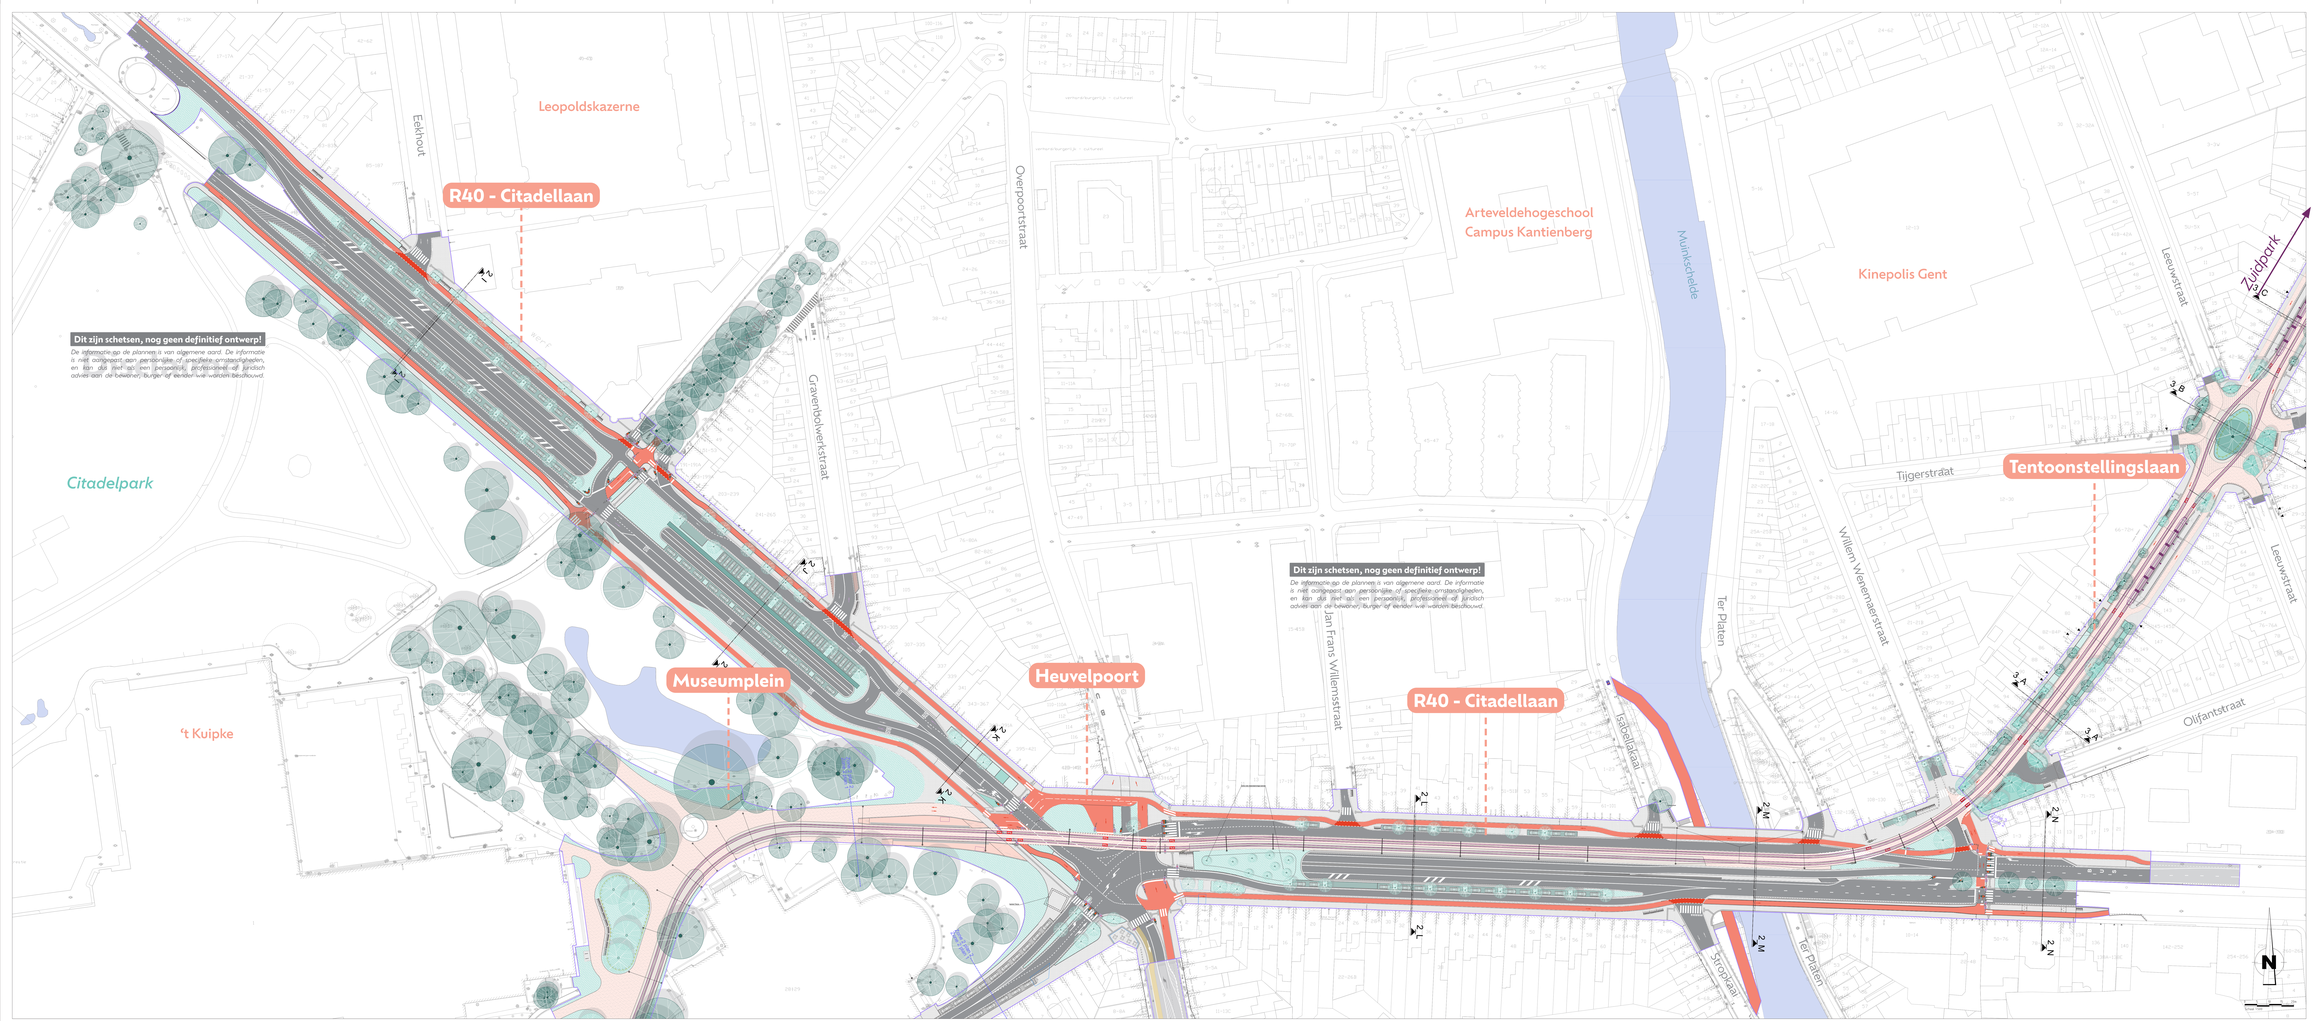

LEGENDE

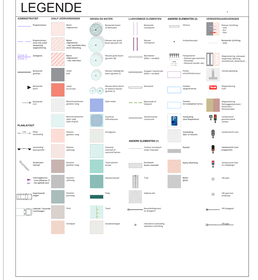

LIGGINGSPLAN

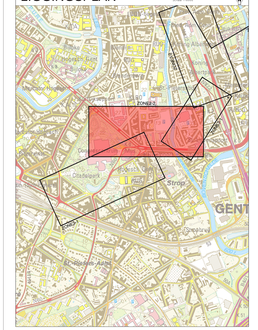

Gentspoort
vertrammen, vernieuwen, verbinden

(V)DE WERKVENNOOTSCHAP	Botanic Tower Sint-Lazaruslaan 6-10 1210 Brussel
SWECO — vestiging Gent Ottergemsesteenweg 808 9000 Gent	Projectnummer: — Dossiernummer: — Besteknummer: — PdP: GO4T_ZONE2_DWV_SF_TTTTT_AL_TEK_GPL_152.pdf Cad: GO4T_ZONE2_DWV_SF_TTTTT_AL_TEK_GPL_001.tcp

Nagezien door Sweco:	Naam
Opsteller:	SNO
Goedgekeurd:	FVI
Vrijgave:	GBO

Plannicode: GO4T ZONE2 DWV SF TTTTT AL TEK GPL052

Datum opmaak: 29/08/2028

Aangebrachte wijzigingen

Ind.	Aard	Datum
1	Projectnota - Technische Documentnaam 20260828	28/08/2026
2		
3		
4		

Nagezien en goedgekeurd door De Werkvennootschap,

Frank Vanden Bulcke — Algemeen projectleider
Ann Volghe — technisch projectleider

ZONE 2
Parkplein - Ter Platen

Voorontwerp
Algemeen plan 2/3 (Citadellaan - CDK - R40) - DODO - Bovengronds

Afmetingen plan: 2.104m x 0.841m = 1.77m²
Schaal: 1:500
Kleurenplannen: 1:500