


[illegible]

De informatie op de plannen is van algemene aard. De informatie is niet aangepast aan persoonlijke of specifieke omstandigheden, en kan dus niet als een persoonlijk, professioneel of juridisch advies aan de bewoner, burger of eender wie worden beschouwd.

De informatie op de plannen is van algemene aard. De informatie is niet aangepast aan persoonlijke of specifieke omstandigheden en kan dus niet als een persoonlijk, professioneel of juridisch advies aan de bewoner, burger of eender wie worden beschouwd.

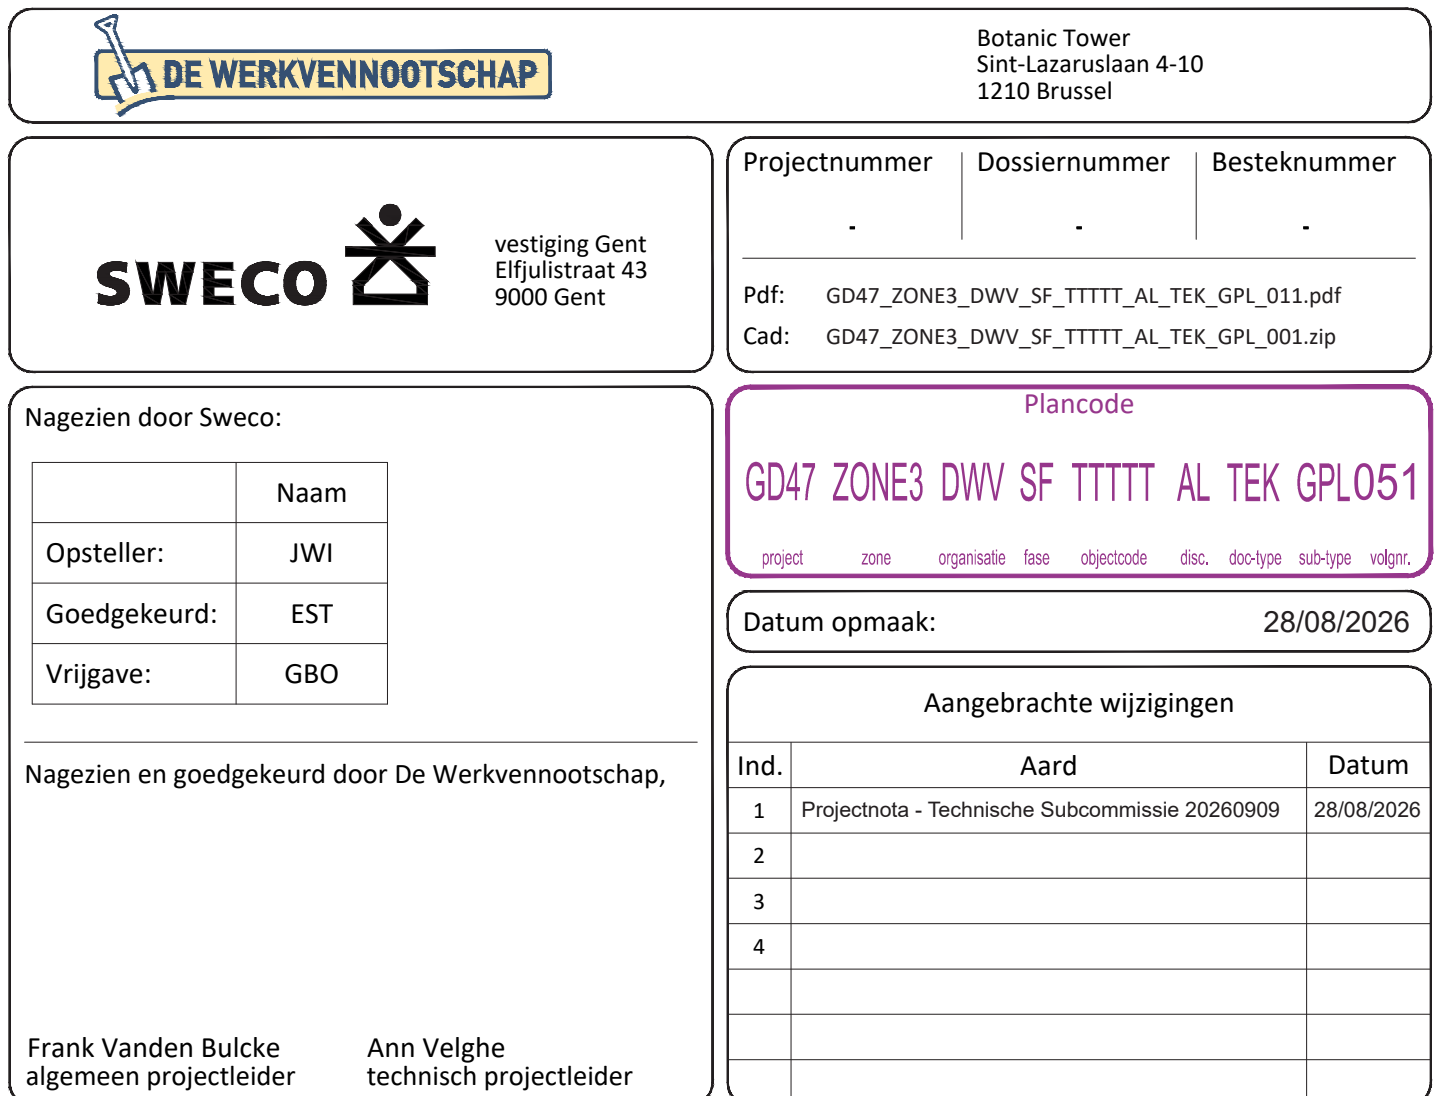

Voorontwerp

Algemeen plan 1/2 (Tentoonstellingslaan)

Afmetingen plan	Schaal	Kilometerpunten
1.47m x 0.594m = 0.87m ²	1:500	van xx,xxx tot xx,xxx