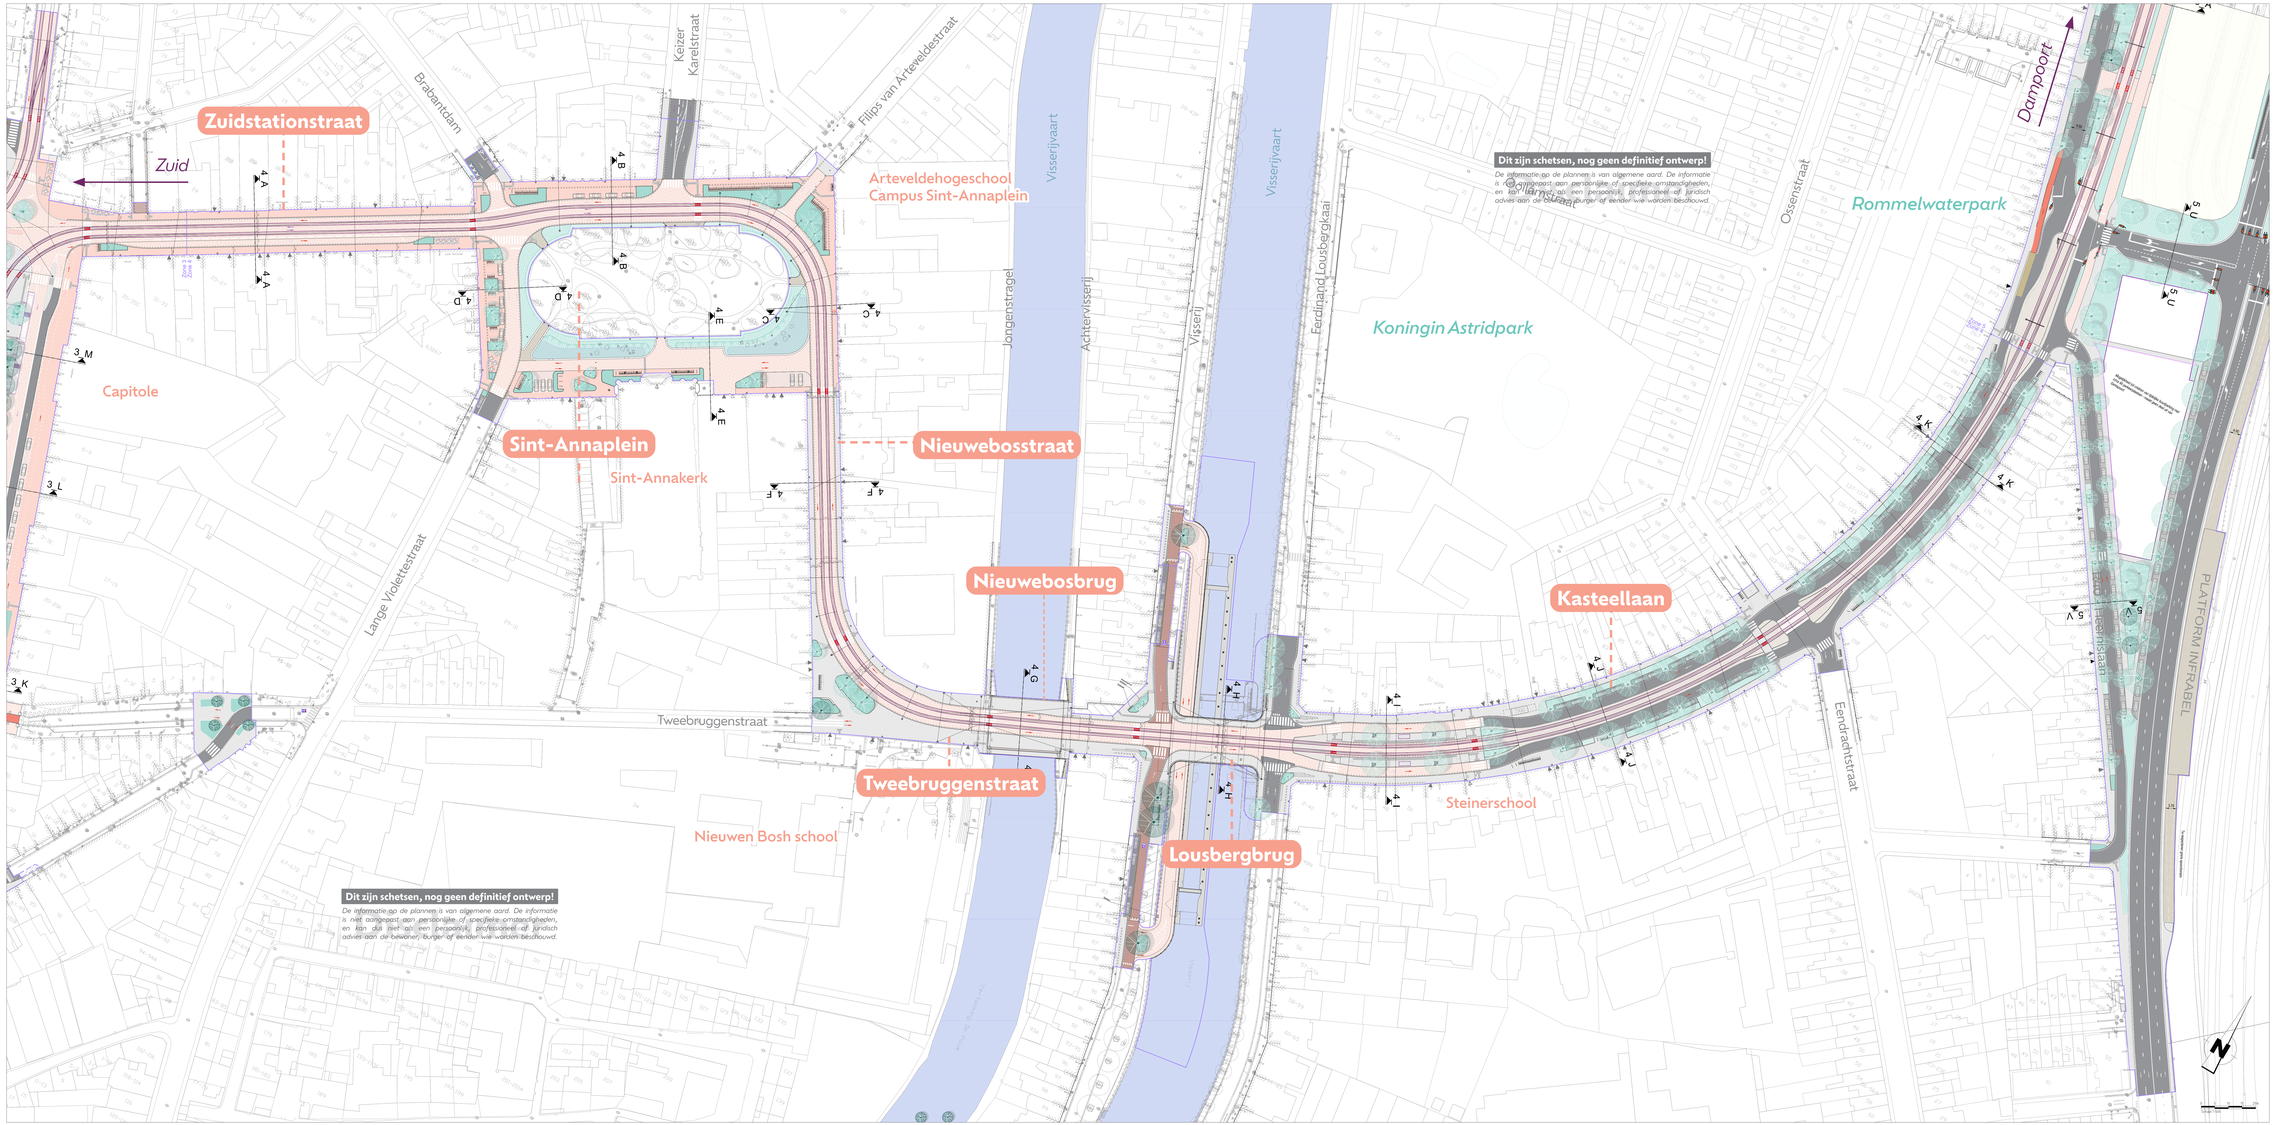

LEGENDE

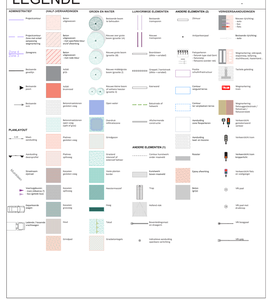

LIGGINGSPLAN

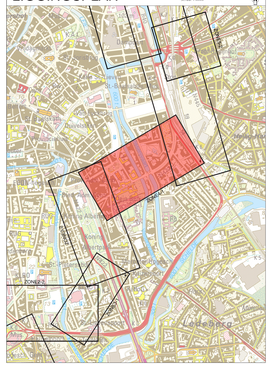

Gentspoort
vertrammen, vernieuwen, verbinden

DE WERKVENNOOTSCHAP
Bolsius Tower
Sint-Lazaruslaan 8-10
1210 Brussel

SWECO
vestiging Gent
Ottoniuslaan 43
9000 Gent

Projectnummer	Dossiernummer	Besteknummer
-	-	-

Pdf: GOA7_ZONE4_DWV_SF_TTTTT_AL_TEK_GPL_051.pdf
Cad: GOA7_ZONE4_DWV_SF_TTTTT_AL_TEK_GPL_051.dxw

Nagezien door Sweco:

	Naam
Opsteller:	PVR
Goedgekeurd:	AUV
Vrijgave:	GBO

Nagezien en goedgekeurd door De Werkvennootschap,

Frank Vanden Bulcke
algemeen projectleider

Ann Velghe
technisch projectleider

Plannicode
GOA7 ZONE4 DWV SF TTTTT AL TEK GPL051

Datum opmaak: 28/08/2026

Aangebrachte wijzigingen

Ind.	Aard	Datum
1	Projectnota - Technische Subcommissie 20260909	28/08/2026

ZONE 4
Zuid - Kasteellaan

Voorontwerp
Algemeen plan (Zuidstationstraat tem Kasteellaan)

Afmetingen plan	Schaal	Kleinmeetpunten
1.899m x 0.841m = 1.59m²	1:500	xxx.xxx ; xx.xxx