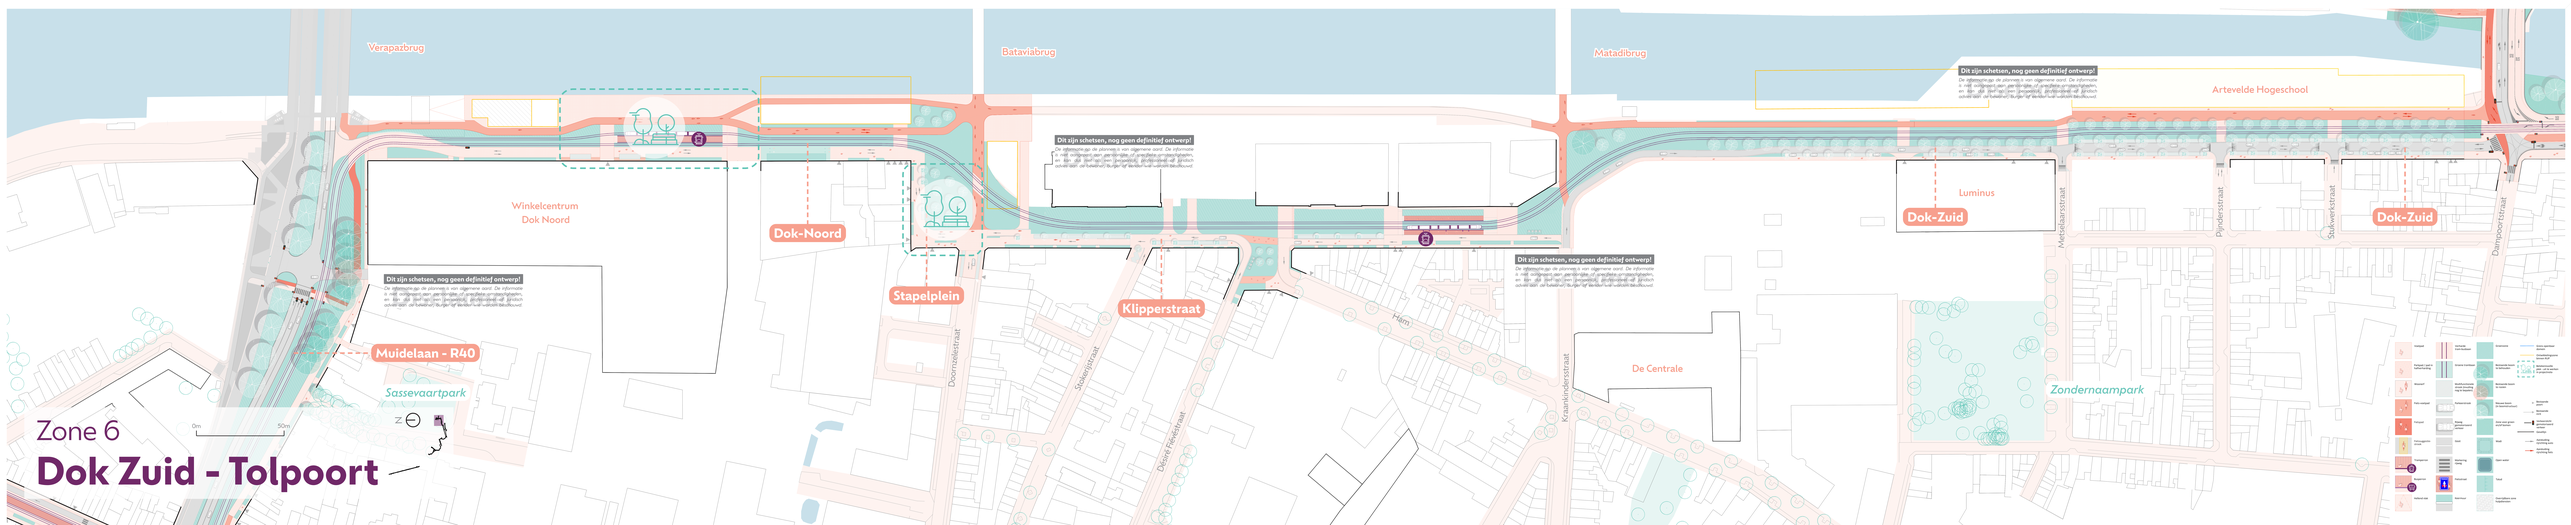
Zone 6
Dok Zuid - Tolpoort
Verapazbrug
Bataviabrug
Mataidibrug
Artevelde Hogeschool
Winkelcentrum
Dok Noord
Dok-Noord
Stapelplein
Klipperstraat
Muidelaan - R40
Sassevaartpark
Doormolenstraat
Sluiterstraat
Dijkje Feldstraat
Kraanlenderstraat
De Centrale
Luminus
Dok-Zuid
Metsiaanstraat
Pijnderstraat
Sluiweistraat
Dok-Zuid
Damoorstraat
Zondernaampark
Dit zijn schetsen, nog geen definitief ontwerp!
De afbeeldingen op de plannen is van algemene aard. De informatie is niet volledig, aan geen rechten of aansprakelijkheid kunnen er bijv. die (bij) (een) (onjuiste), (ontbrekende) of (niet) actuele data of de (wijze) van (weergeven) (en/of) (uitleg) (van) (de) (data) (en/of) (de) (wijze) (van)