

# Zone 3

# Tentoonstellingslaan – Zuid

**Dit zijn schetsen, nog geen definitief ontwerp!**

De informatie op de plannen is van algemene aard. De informatie is niet aangepast aan persoonlijke of specifieke omstandigheden, en kan dus niet als een persoonlijk, professioneel of juridisch advies aan de bewoner, burger of eender wie worden beschouwd.

**Tentoonstellingslaan**

**Dit zijn schetsen, nog geen definitief ontwerp!**


De informatie op de plannen is van algemene aard. De informatie is niet aangepast aan persoonlijke of specifieke omstandigheden, en kan dus niet als een persoonlijk, professioneel of juridisch advies aan de bewoner, burger of eender wie worden beschouwd.

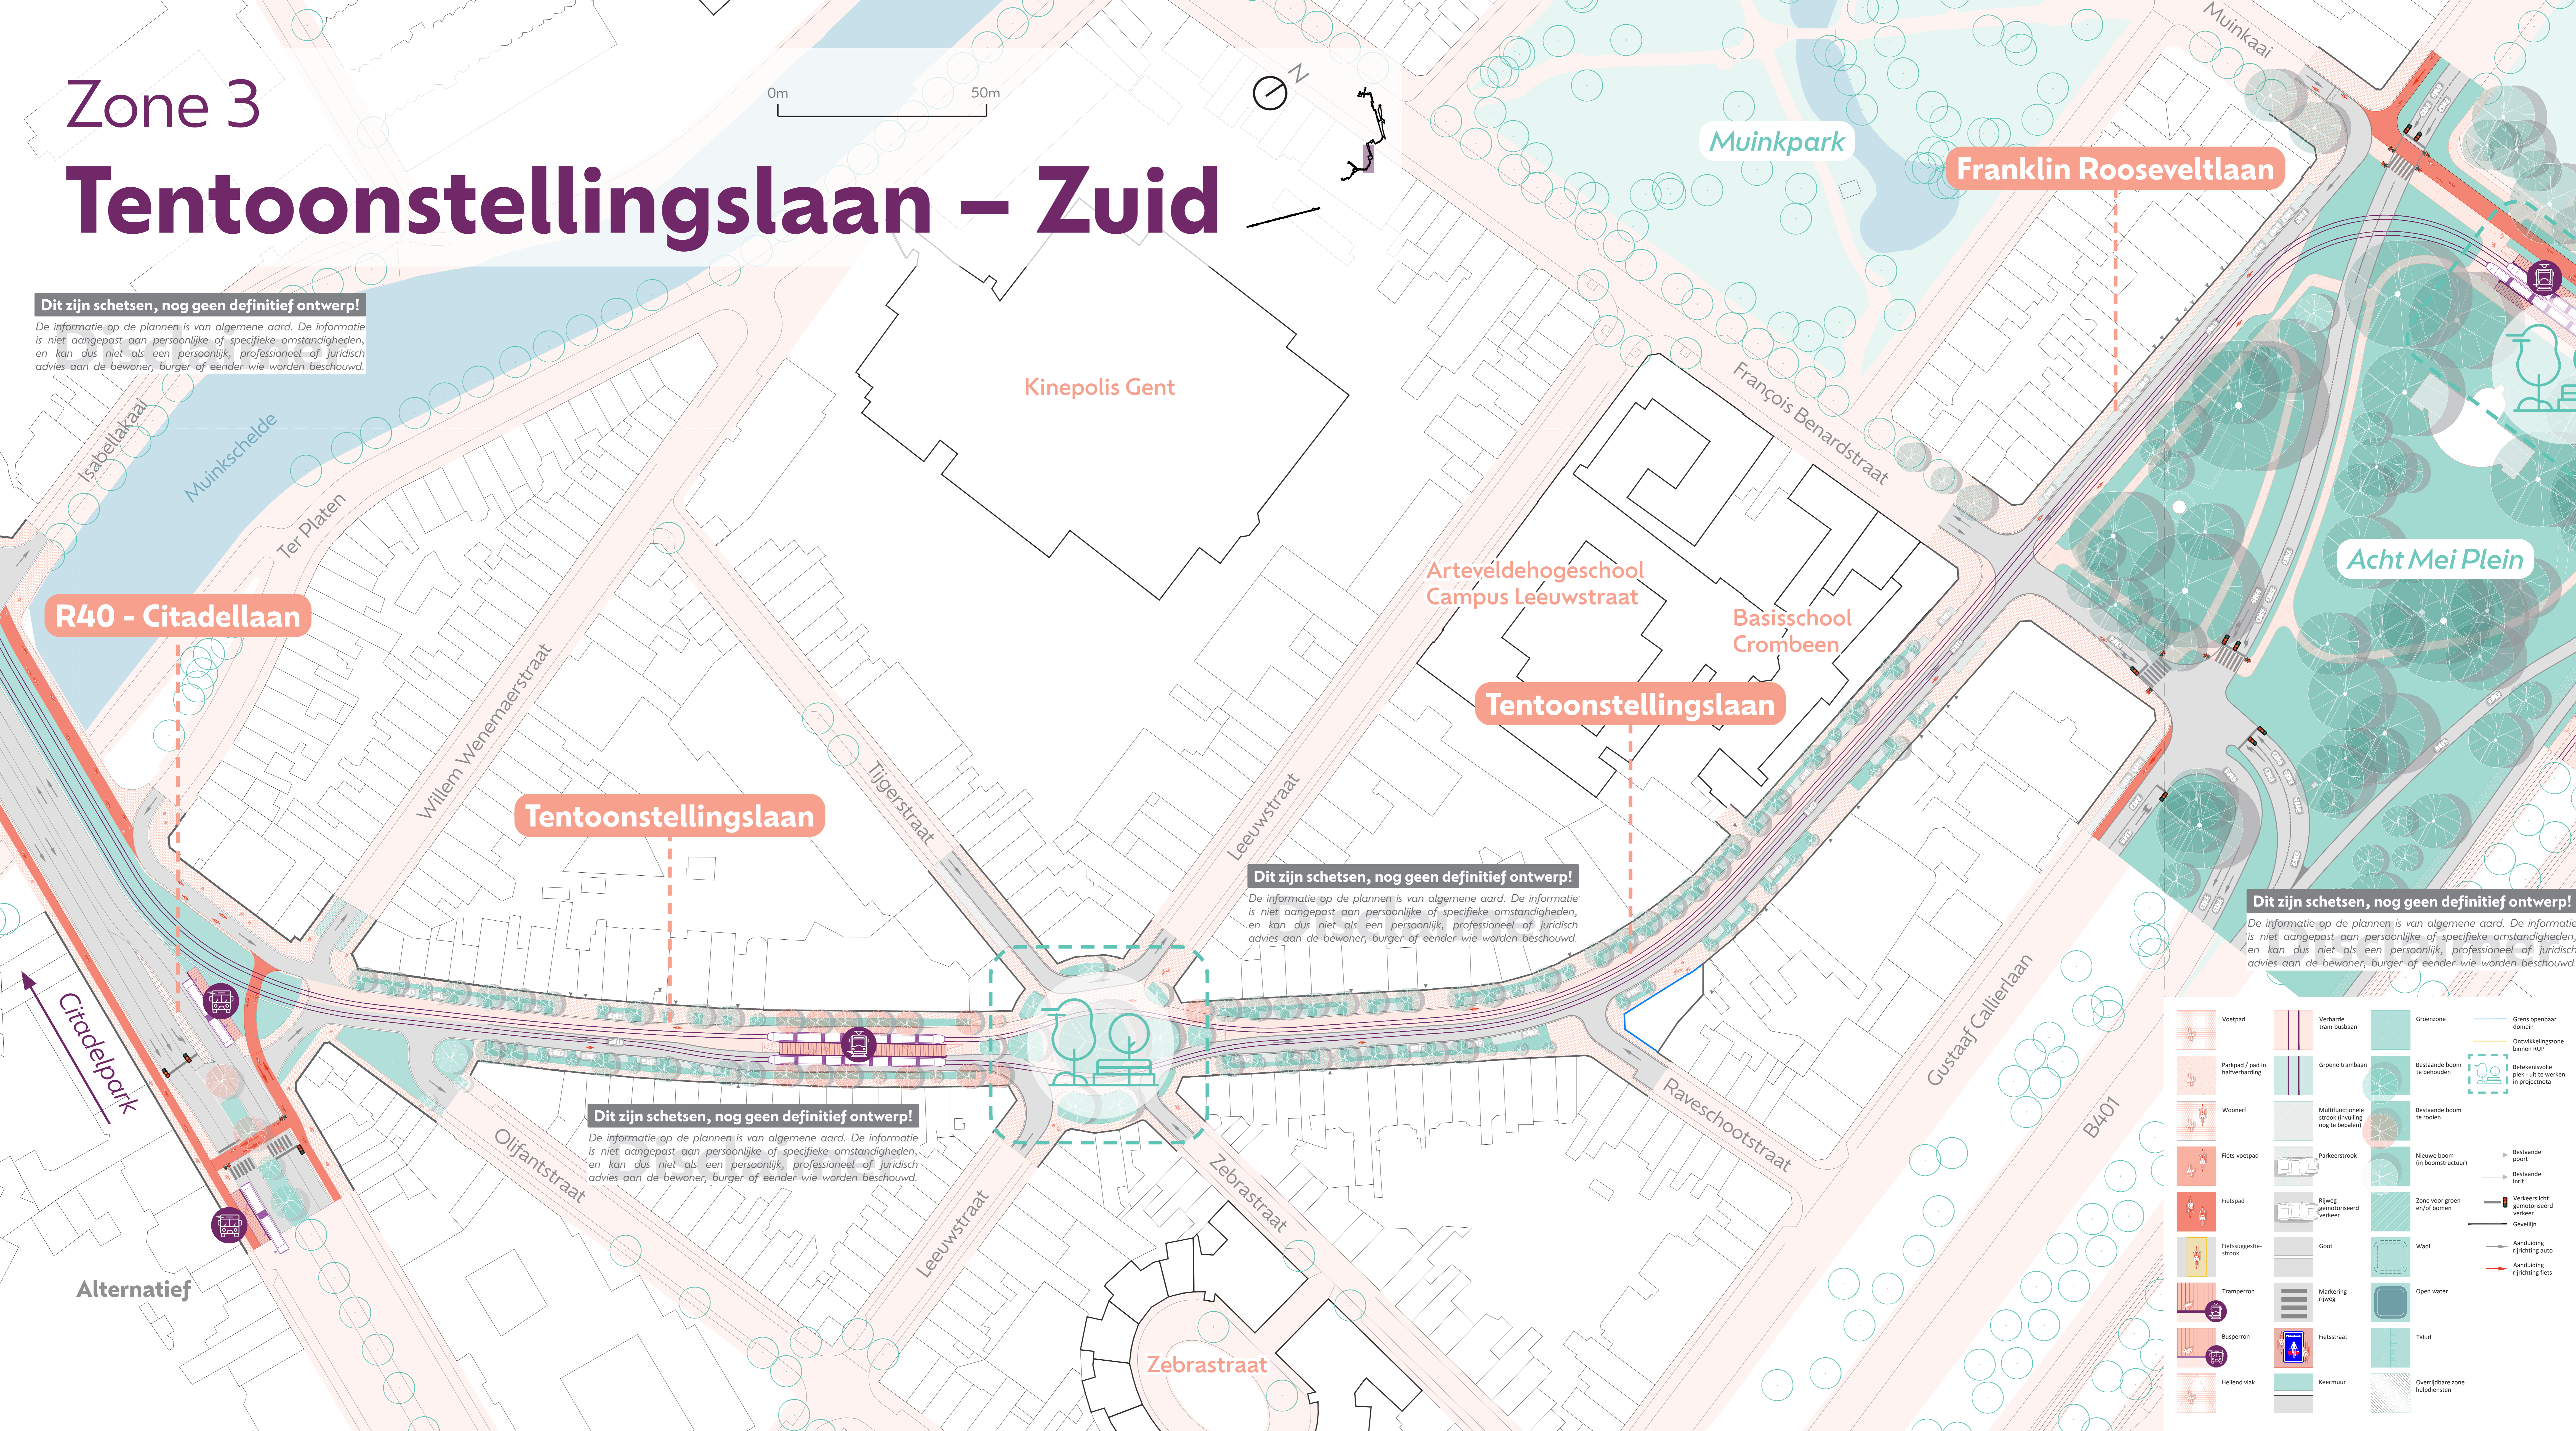


Alternatief