

LEGENDE

LIGGINGSPLAN




		Botanic Tower Site: Zaanvliet 4-10 1210 Brussel																		
	vesting Gent Effluïaat 42 9000 Gent	Projectnummer: _____ Dossiernummer: _____ Besteknummer: _____ Pdf: GD47_ZONE3_DWV_SF_TTTT_RU_SCH_GPL_011.pdf Cvd: GD47_ZONE3_DWV_SF_TTTT_RU_TR_GPL_001.rp																		
Nagezien door Sweco:		Plancode: GD47_ZONE3_DWV_SF_TTTT_RU_SCH_GPL_011																		
<table border="1"> <tr> <th>Opsteller:</th> <td>JWI</td> <td>29/01/2025</td> <td>Paraaf</td> </tr> <tr> <th>Goedgekeurd:</th> <td>JVN</td> <td>29/01/2025</td> <td></td> </tr> <tr> <th>Vrijgave:</th> <td>KVP</td> <td>29/01/2025</td> <td></td> </tr> </table>	Opsteller:	JWI	29/01/2025	Paraaf	Goedgekeurd:	JVN	29/01/2025		Vrijgave:	KVP	29/01/2025		Datum opmaak: 09/02/2024							
Opsteller:	JWI	29/01/2025	Paraaf																	
Goedgekeurd:	JVN	29/01/2025																		
Vrijgave:	KVP	29/01/2025																		
Nagezien en goedgekeurd door De Werkenootschap,		Aangebrachte wijzigingen																		
Frank Vanden Bulcke algemeen projectleider		<table border="1"> <thead> <tr> <th>Ind.</th> <th>Aard</th> <th>Datum</th> </tr> </thead> <tbody> <tr> <td>1</td> <td>Startnota - Projectbuurgroep</td> <td>09/02/2024</td> </tr> <tr> <td>2</td> <td>Startnota - aanpassingen n.a.v. PSG</td> <td>20/06/2024</td> </tr> <tr> <td>3</td> <td>Startnota - aanpassingen n.a.v. PSG</td> <td>21/06/2024</td> </tr> <tr> <td>4</td> <td>Werkdag / Kernteam</td> <td>18/12/2024</td> </tr> <tr> <td>5</td> <td>Stuurgroep</td> <td>29/01/2025</td> </tr> </tbody> </table>	Ind.	Aard	Datum	1	Startnota - Projectbuurgroep	09/02/2024	2	Startnota - aanpassingen n.a.v. PSG	20/06/2024	3	Startnota - aanpassingen n.a.v. PSG	21/06/2024	4	Werkdag / Kernteam	18/12/2024	5	Stuurgroep	29/01/2025
Ind.	Aard	Datum																		
1	Startnota - Projectbuurgroep	09/02/2024																		
2	Startnota - aanpassingen n.a.v. PSG	20/06/2024																		
3	Startnota - aanpassingen n.a.v. PSG	21/06/2024																		
4	Werkdag / Kernteam	18/12/2024																		
5	Stuurgroep	29/01/2025																		
Ann Velghe technisch projectleider																				

ZONE 3 Ter Platen - Zuid

Conceptontwerp var 1 Overzichtsplan 1/2

Afmetingen plan	Schaal	Kilometerpunten
1,47m x 0,841m = 1,24m²	1:500	van 00,000 tot 00,000

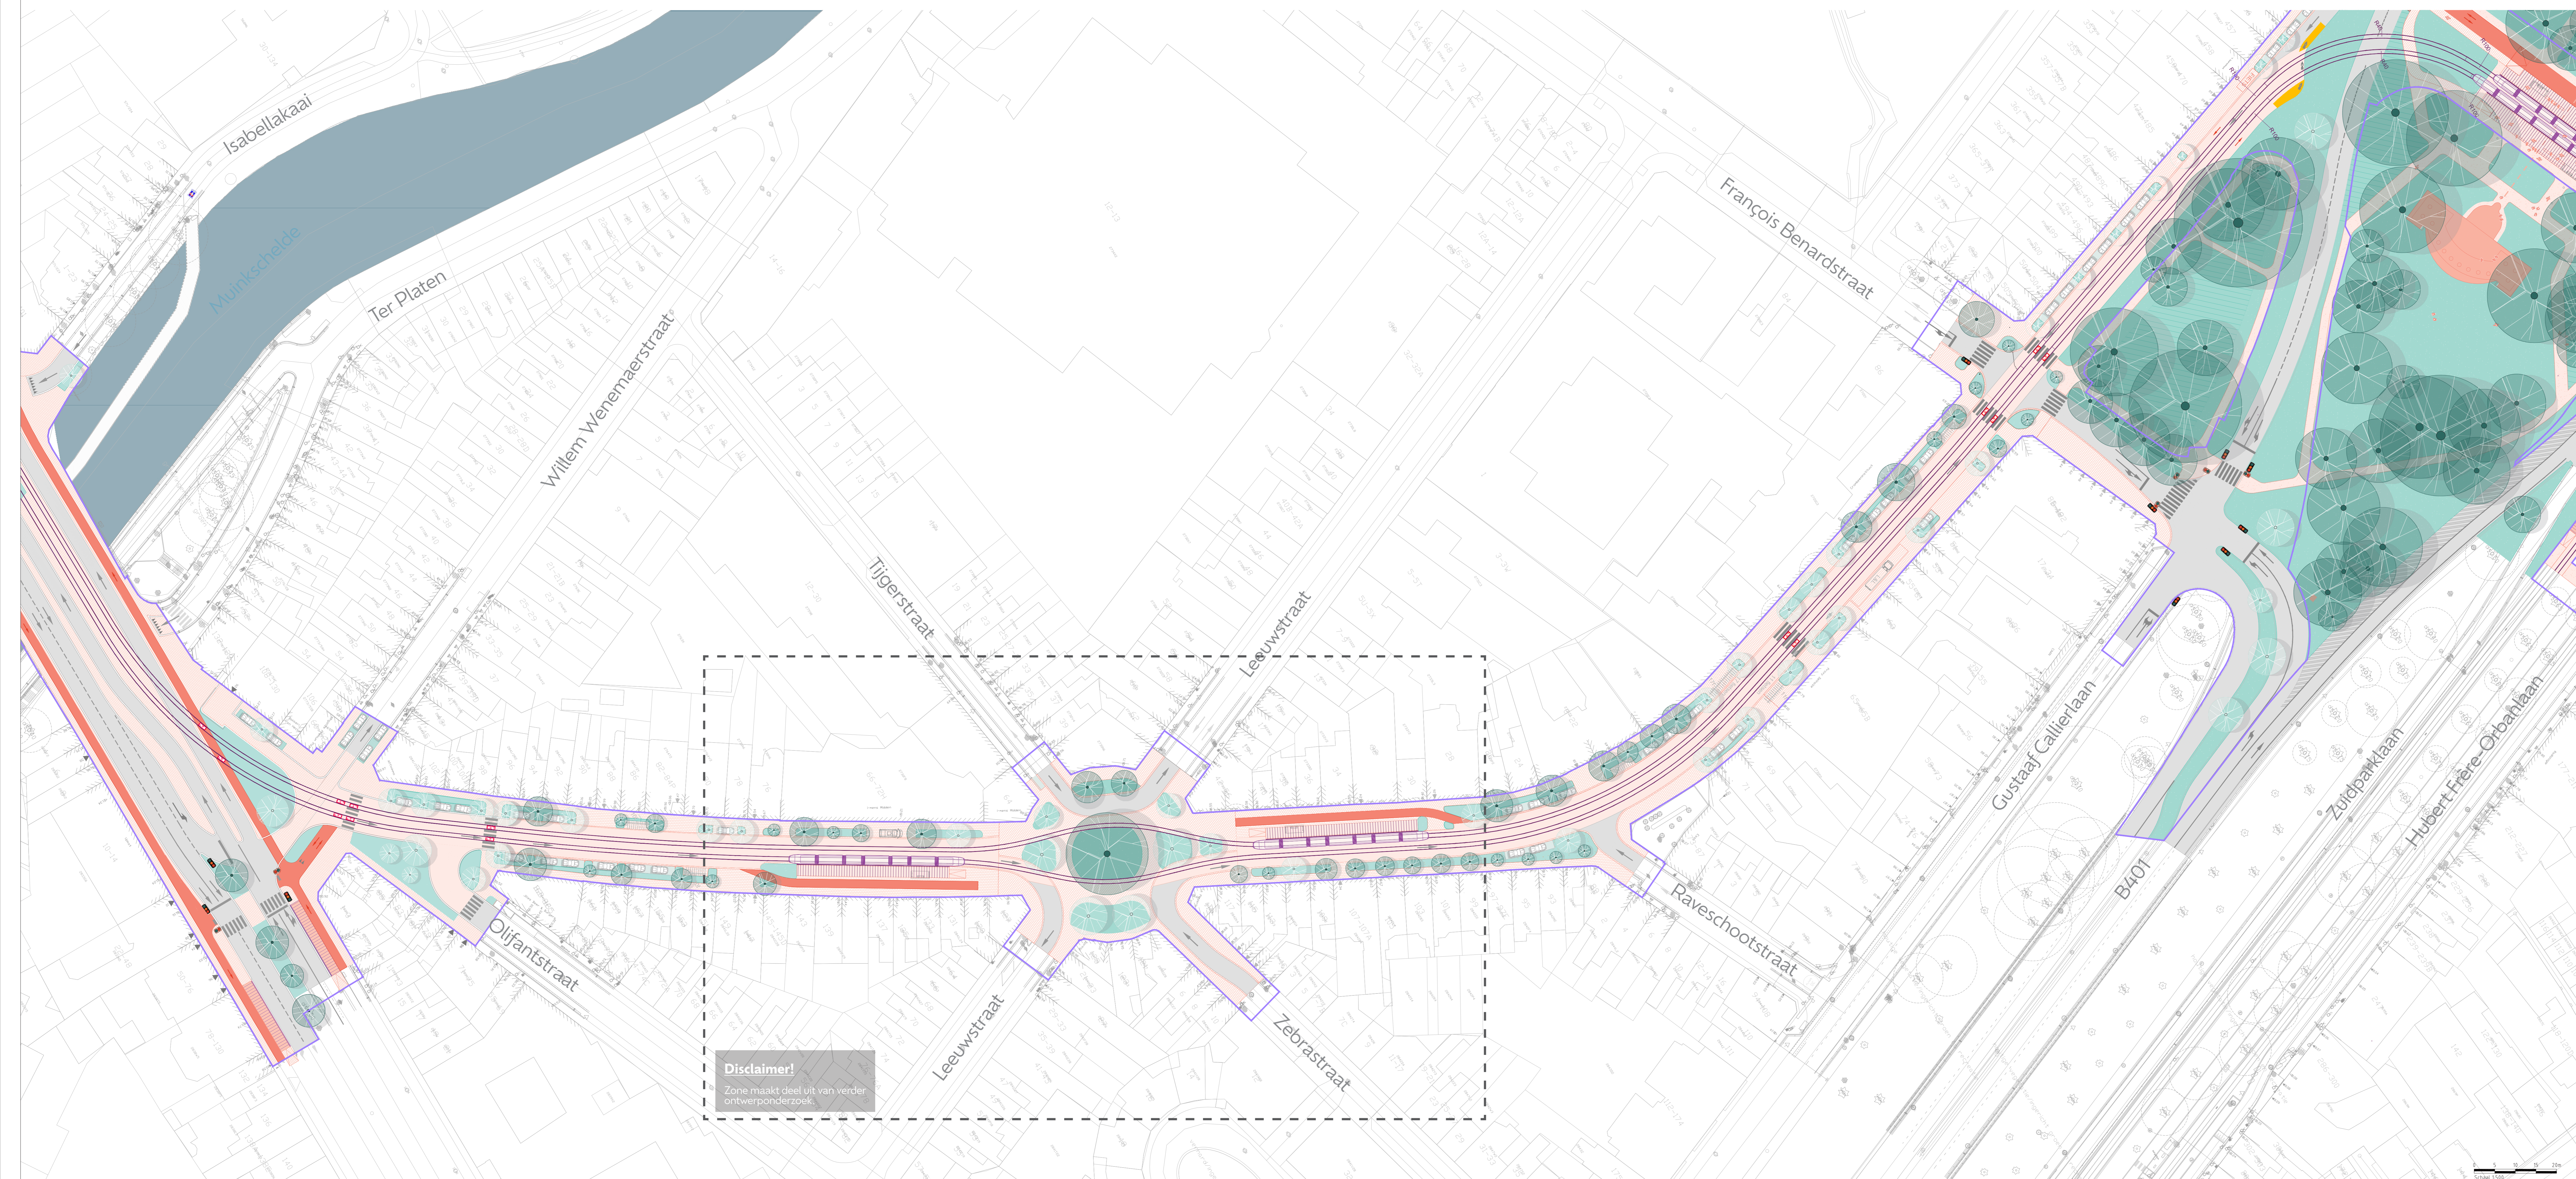

Disclaimer!
 Zone maakt deel uit van verder ontwerponderzoek.