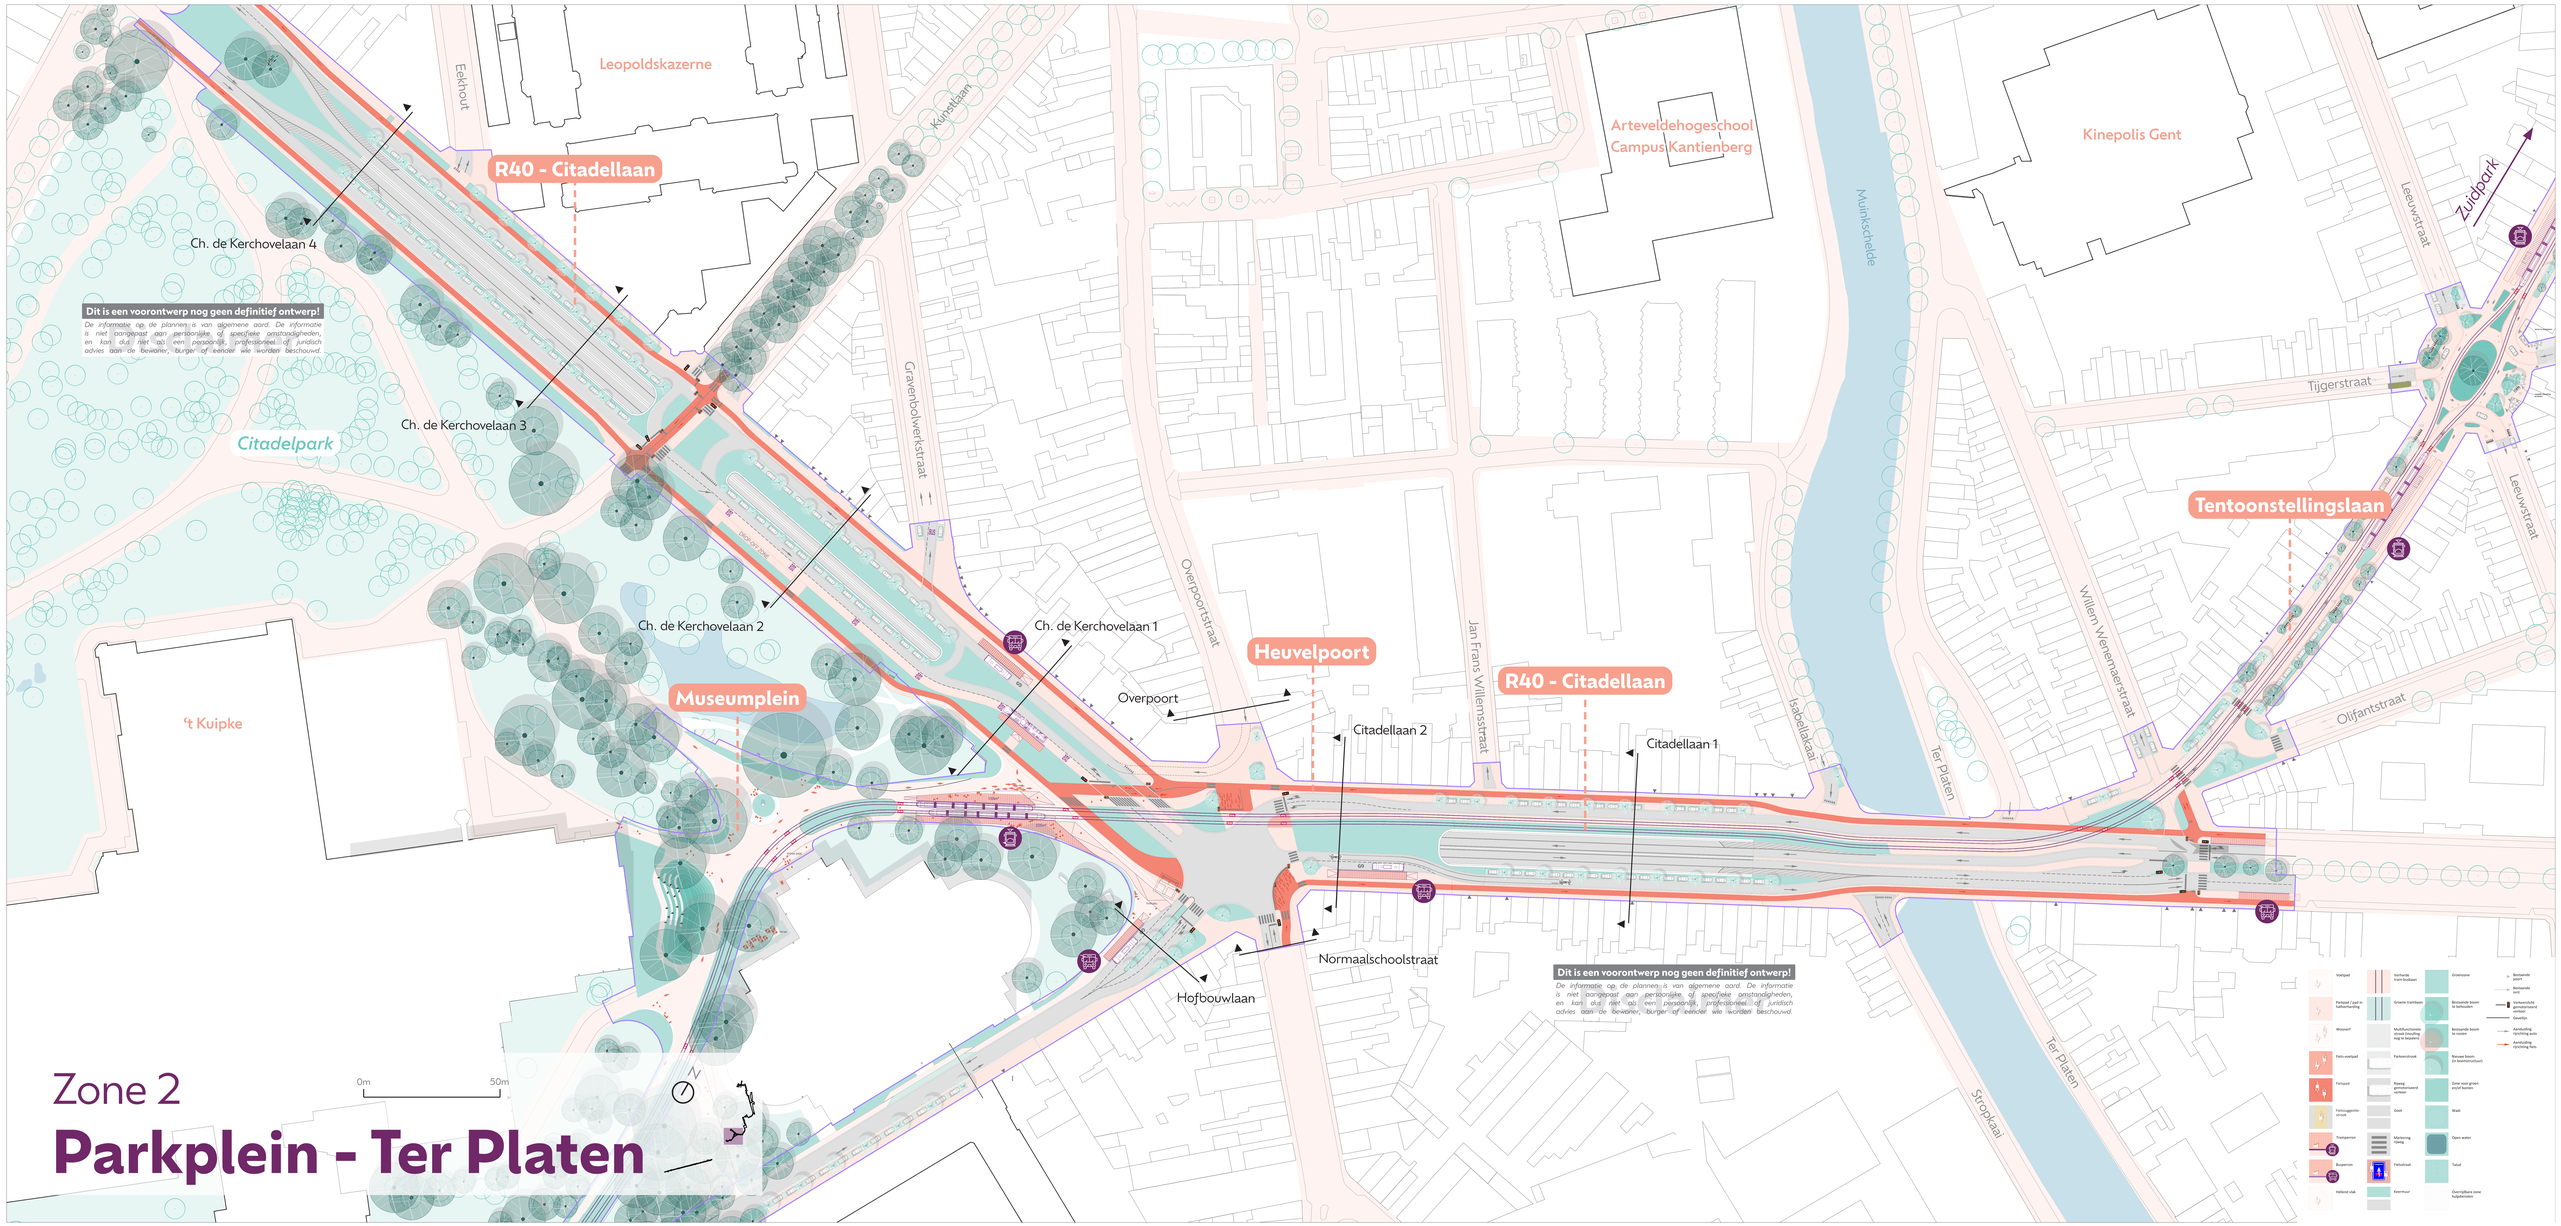
Zone 2
Parkplein - Ter Platen
0m
50m
Leopoldskazerne
Eekhout
Kunstlaan
R40 - Citadellaan
Ch. de Kerchovelaan 4
Ch. de Kerchovelaan 3
Ch. de Kerchovelaan 2
Ch. de Kerchovelaan 1
Citadelpark
't Kuipke
Museumplein
Gravenbolwerkstraat
Overpoortstraat
Overpoort
Heuvelpoort
Citadellaan 2
Citadellaan 1
Jan Frans Willemstraat
Arteveldehogeschool
Campus Kantienberg
Munkschelde
Isabellakaai
Ter Platen
Willem Weemaerstraat
Kinepolis Gent
Leeuwstraat
Zuidpark
Tigerstraat
Tentoonstellingslaan
Olifantstraat
Stropkaai
Hofbouwlaan
Normaalschoolstraat
Dit is een voorontwerp nog geen definitief ontwerp!
De informatie op de plannen is van algemene aard. De informatie is niet aangepast aan persoonlijke of specifieke omstandigheden, en kan dus niet als een persoonlijk, professioneel of juridisch advies aan de bewoner, burger of iemand wie wordt beschouwd.
Dit is een voorontwerp nog geen definitief ontwerp!
De informatie op de plannen is van algemene aard. De informatie is niet aangepast aan persoonlijke of specifieke omstandigheden, en kan dus niet als een persoonlijk, professioneel of juridisch advies aan de bewoner, burger of iemand wie wordt beschouwd.
Voetpad
Verharde tram-busbaan
Grasmazone
Bestaande poort
Bestaande oost
Fietspad / pad in halfverharding
Groene tramban
Bestaande boom te behouden
Verkeerslicht voetganger/ fietser
Wisselpaal
Multifunctionele zone (bijvoorbeeld nog te bepalen)
Bestaande boom te coppe-ren
Geeldijn
Aanduiding rijrichting auto
Fiets-voetpad
Parkeerstrook
Nieuwe boom (in bestemmingsvlak)
Aanduiding rijrichting fiets
Fietspad
Kiseig (bijvoorbeeld wetlaer)
Zone voor grijen en/of bomen
Fietsoppstelrs-ruimte
Gras
Wadi
Transporten
Markering rijweg
Open water
Busperron
Fietsstraat
Talud
Helling vlak
Keermuur
Overstijbare zone hoogdenken