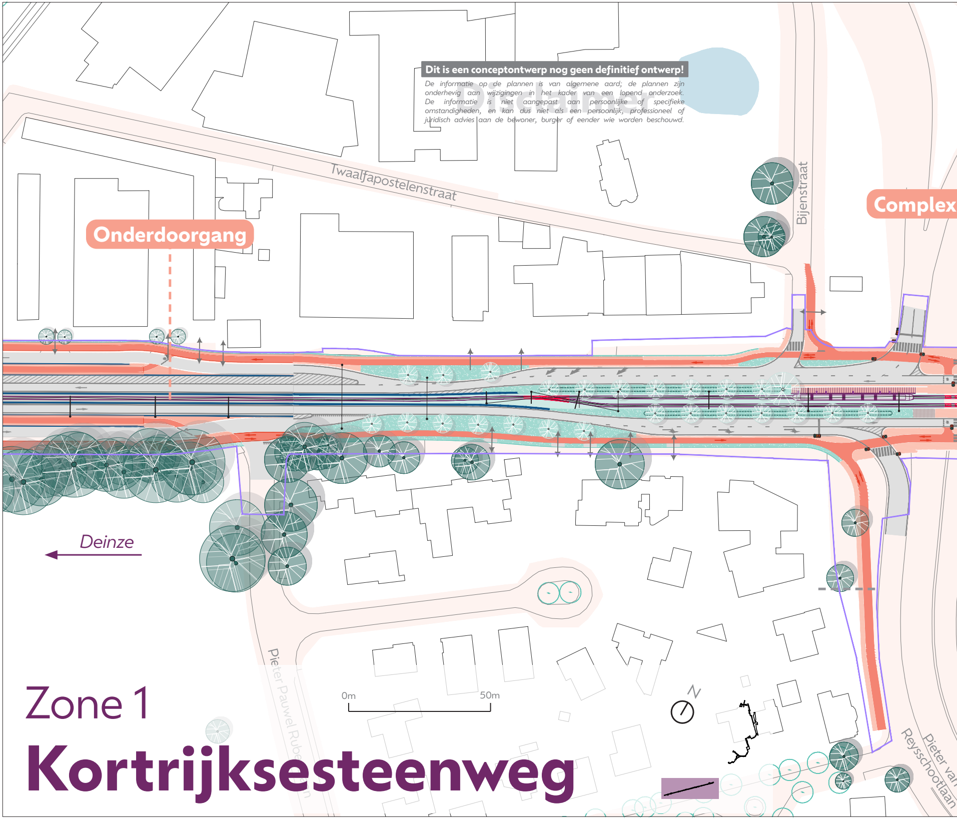
Twaalfapostelenstraat
Bijenstraat
Complex
Onderdoorgang
Deinze
0m
50m
N
Pieter Pauwel Rube
Pieter van
Reysschootlaan

Dit is een conceptontwerp nog geen definitief ontwerp!

De informatie op de plannen is van algemene aard; de plannen zijn onderhevig aan wijzigingen in het kader van een lopend onderzoek. De informatie is niet aangepast aan persoonlijke of specifieke omstandigheden, en kan dus niet als een persoonlijk, professioneel of juridisch advies aan de bewoner, burger of eender wie worden beschouwd.

Disclaimer

Zone 1

Kortrijksesteenweg

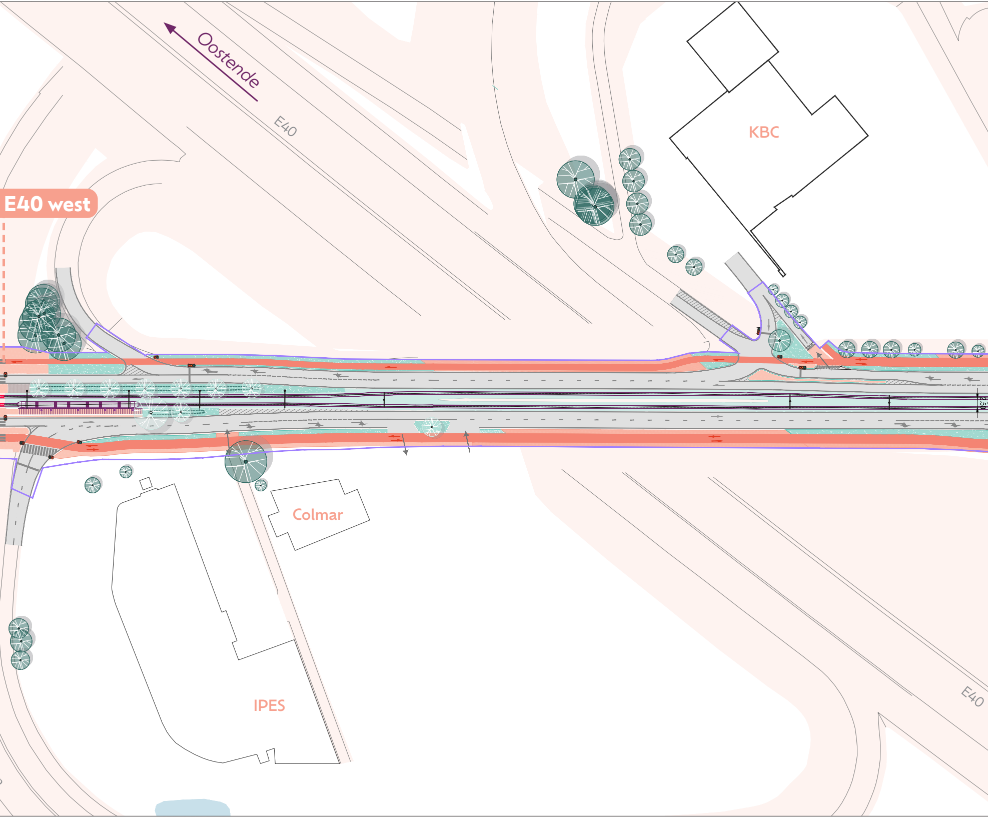
Oostende
E40
KBC
E40 west
2.50
Colmar
IPES
E40

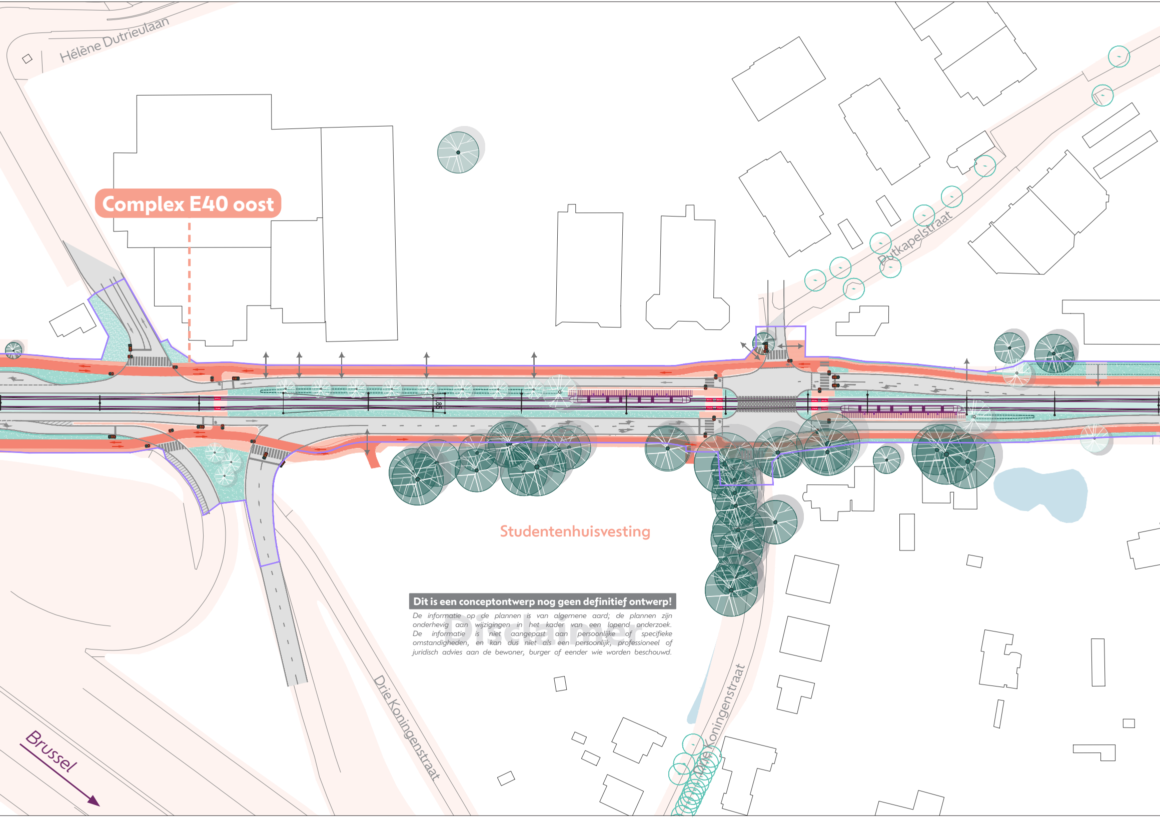
Hélène Dutrieulaan
Complex E40 oost
Putkapelstraat
Studentenhuisvesting
Drie Koningenstraat
Drie Koningenstraat
Brussel
1.85

Dit is een conceptontwerp nog geen definitief ontwerp!

De informatie op de plannen is van algemene aard; de plannen zijn onderhevig aan wijzigingen in het kader van een lopend onderzoek. De informatie is niet aangepast aan persoonlijke of specifieke omstandigheden, en kan dus niet als een persoonlijk, professioneel of juridisch advies aan de bewoner, burger of eender wie worden beschouwd.

Disclaimer

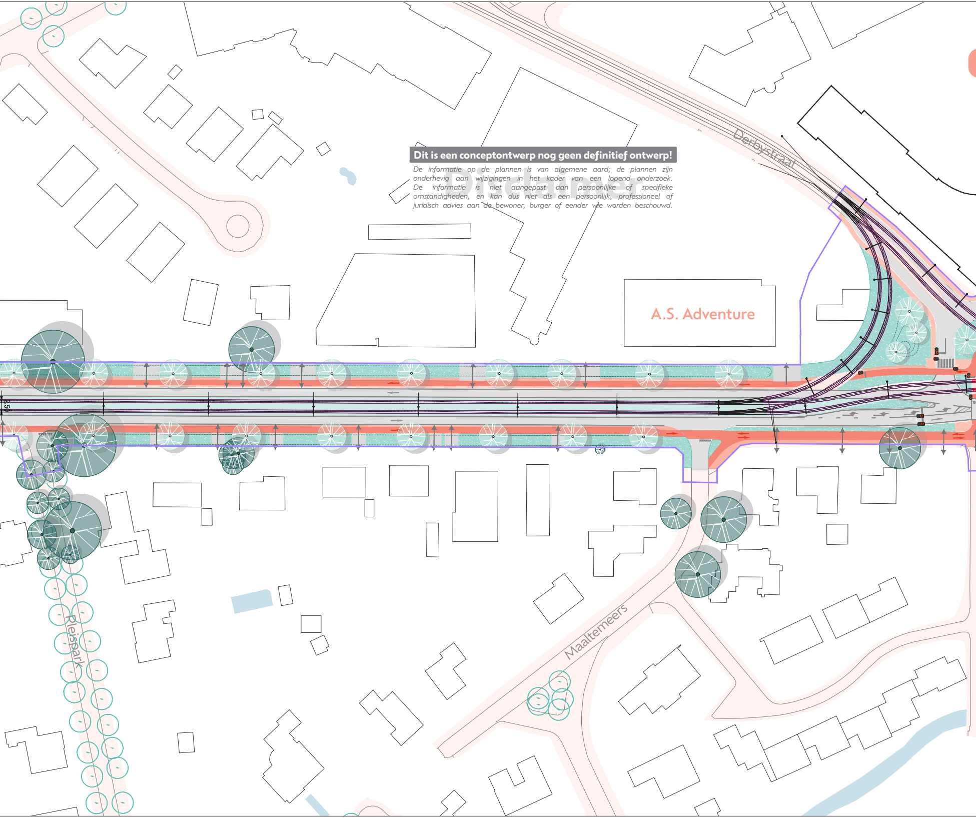
Derbystraat
A.S. Adventure
Pleispark
Maaltemeers
2.50

Dit is een conceptontwerp nog geen definitief ontwerp!

Disclaimer

De informatie op de plannen is van algemene aard; de plannen zijn onderhevig aan wijzigingen in het kader van een lopend onderzoek. De informatie is niet aangepast aan persoonlijke of specifieke omstandigheden, en kan dus niet als een persoonlijk, professioneel of juridisch advies aan de bewoner, burger of eender wie worden beschouwd.

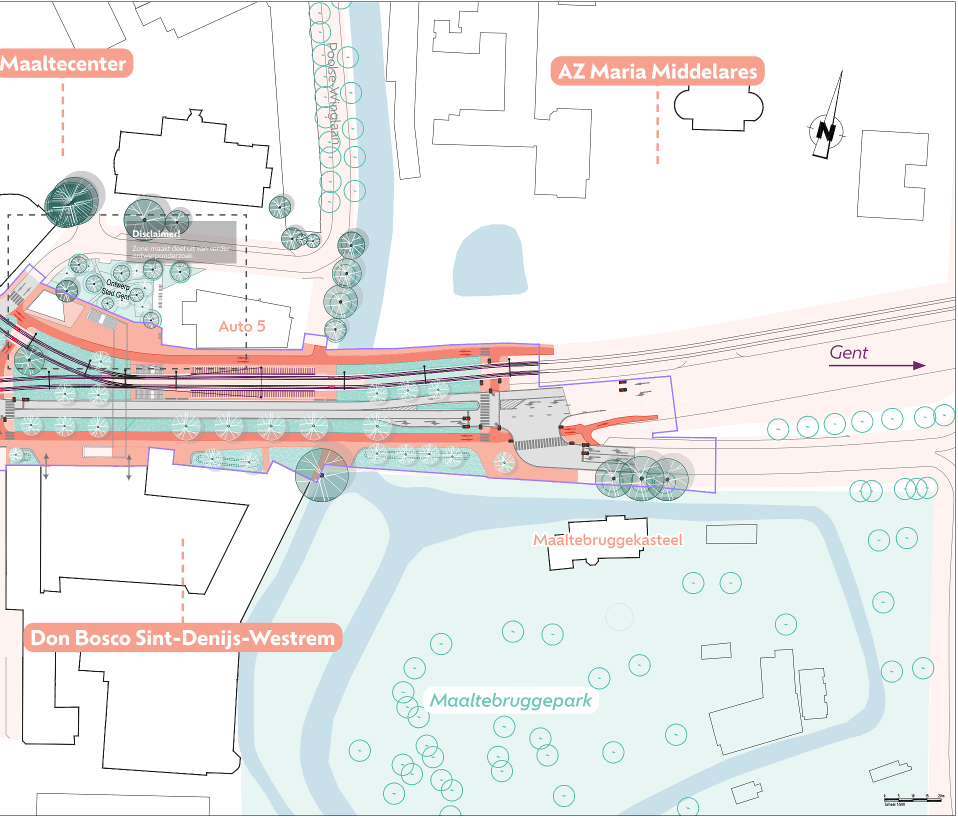
Maaltecenter
AZ Maria Middelares
N
Poolse Winglaan
Disclaimer!
Zone maakt deel uit van verder ontwerponderzoek.
Ontwerp Stad Gent
Auto 5
Gent
Maaltebruggekasteel
Don Bosco Sint-Denijs-Westrem
Maaltebruggepark
0
5
10
15
20m
Schaal 1:500