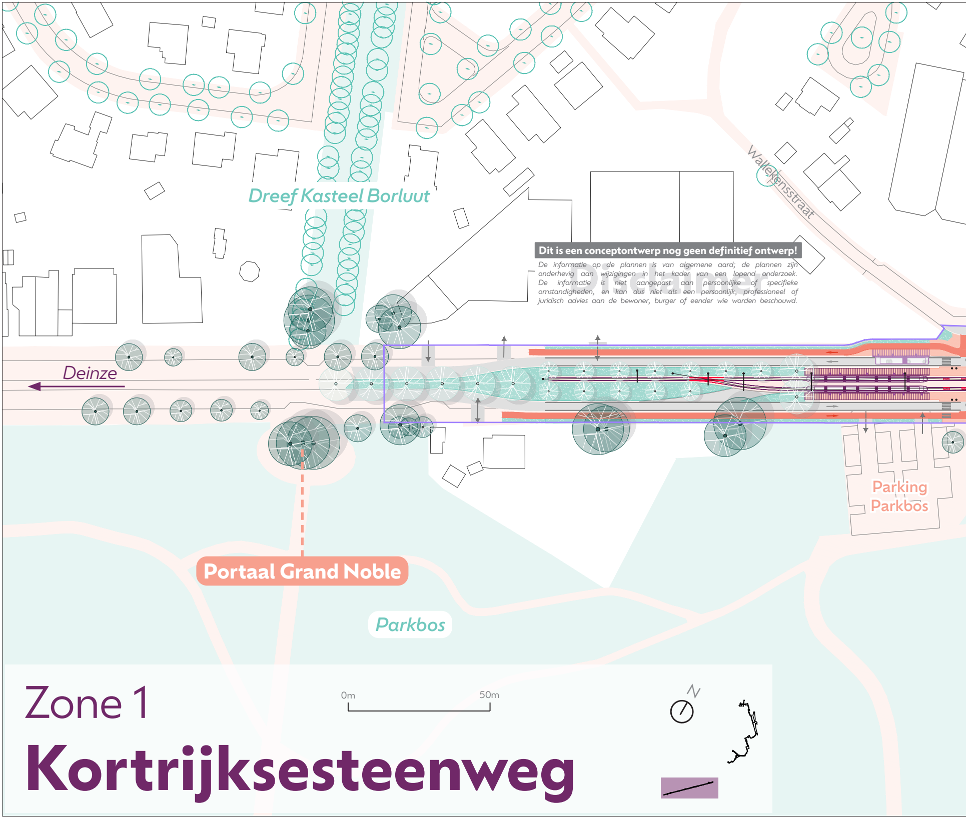
Dreef Kasteel Borluut
Wallekensstraat
Deinze
Parking Parkbos
Portaal Grand Noble
Parkbos
0m
50m
N

Dit is een conceptontwerp nog geen definitief ontwerp!

De informatie op de plannen is van algemene aard; de plannen zijn onderhevig aan wijzigingen in het kader van een lopend onderzoek. De informatie is niet aangepast aan persoonlijke of specifieke omstandigheden, en kan dus niet als een persoonlijk, professioneel of juridisch advies aan de bewoner, burger of eender wie worden beschouwd.

Disclaimer

Zone 1

Kortrijksesteenweg

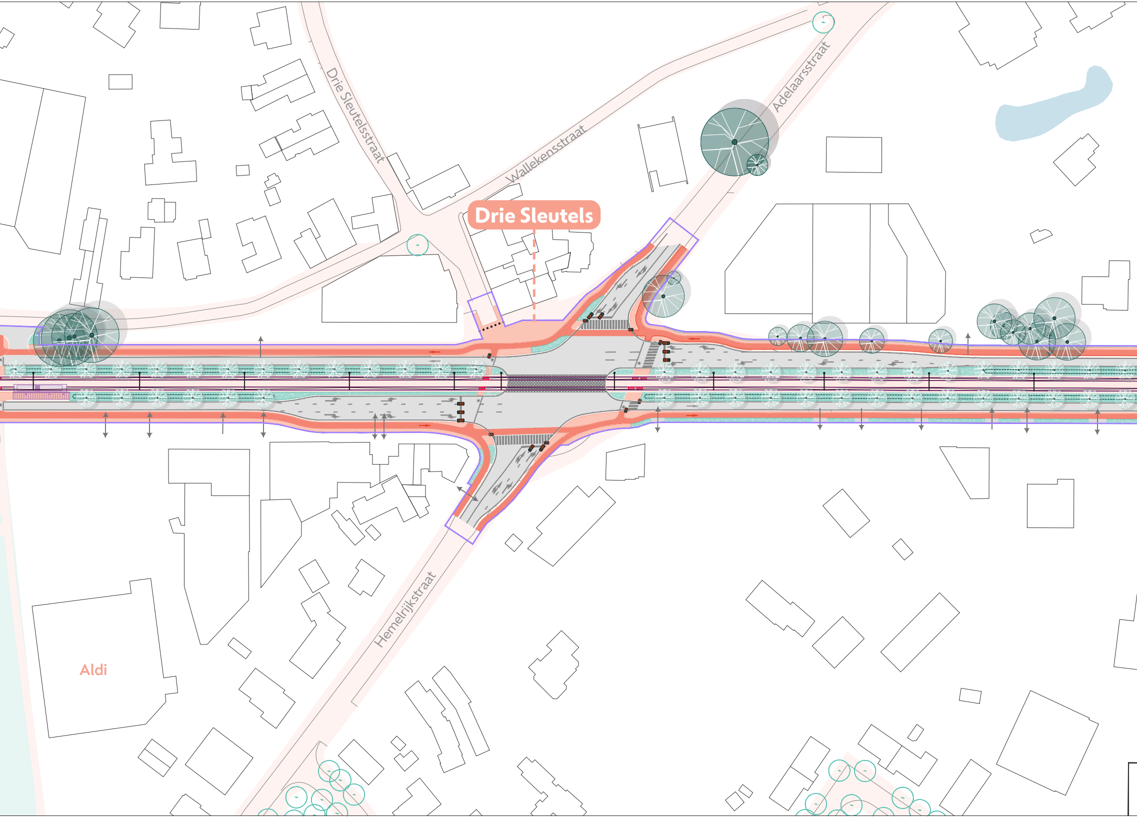
Drie Sleutelsstraat
Wallekensstraat
Adelaarsstraat
Drie Sleutels
Hemelrijkstraat
Aldi

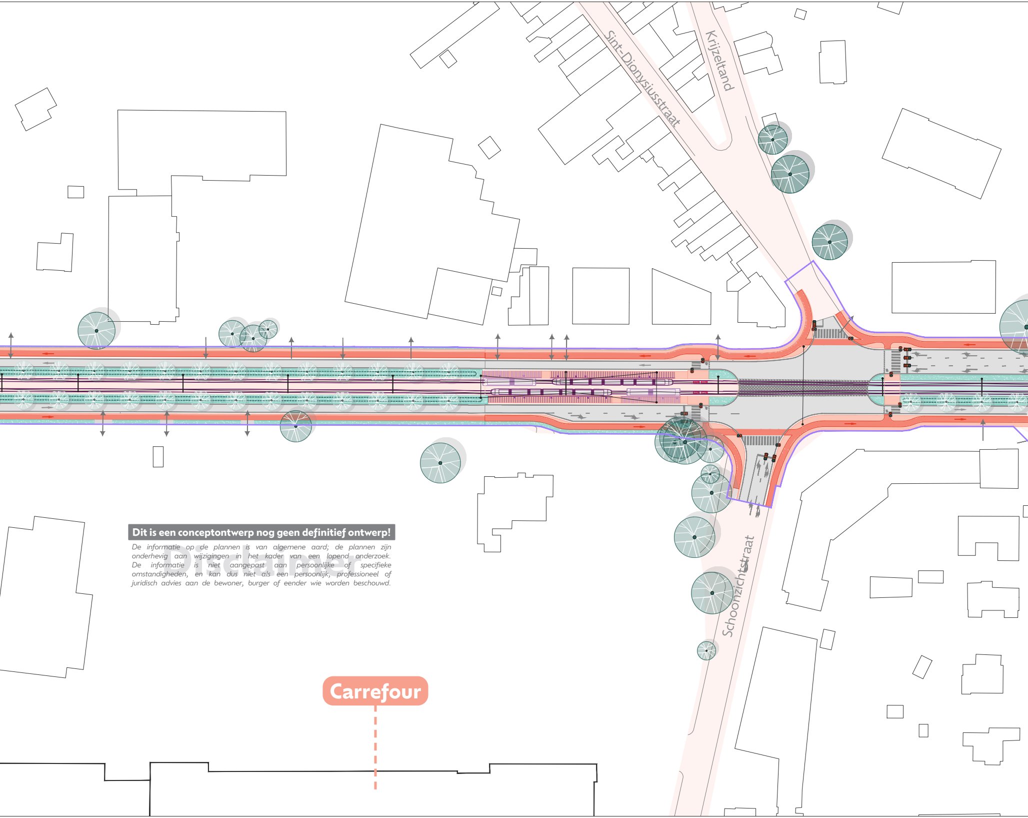
Sint-Dionysiusstraat
Krijzeltand
Schoonzichtstraat
Carrefour
Disclaimer

Dit is een conceptontwerp nog geen definitief ontwerp!

De informatie op de plannen is van algemene aard; de plannen zijn onderhevig aan wijzigingen in het kader van een lopend onderzoek. De informatie is niet aangepast aan persoonlijke of specifieke omstandigheden, en kan dus niet als een persoonlijk, professioneel of juridisch advies aan de bewoner, burger of eender wie worden beschouwd.

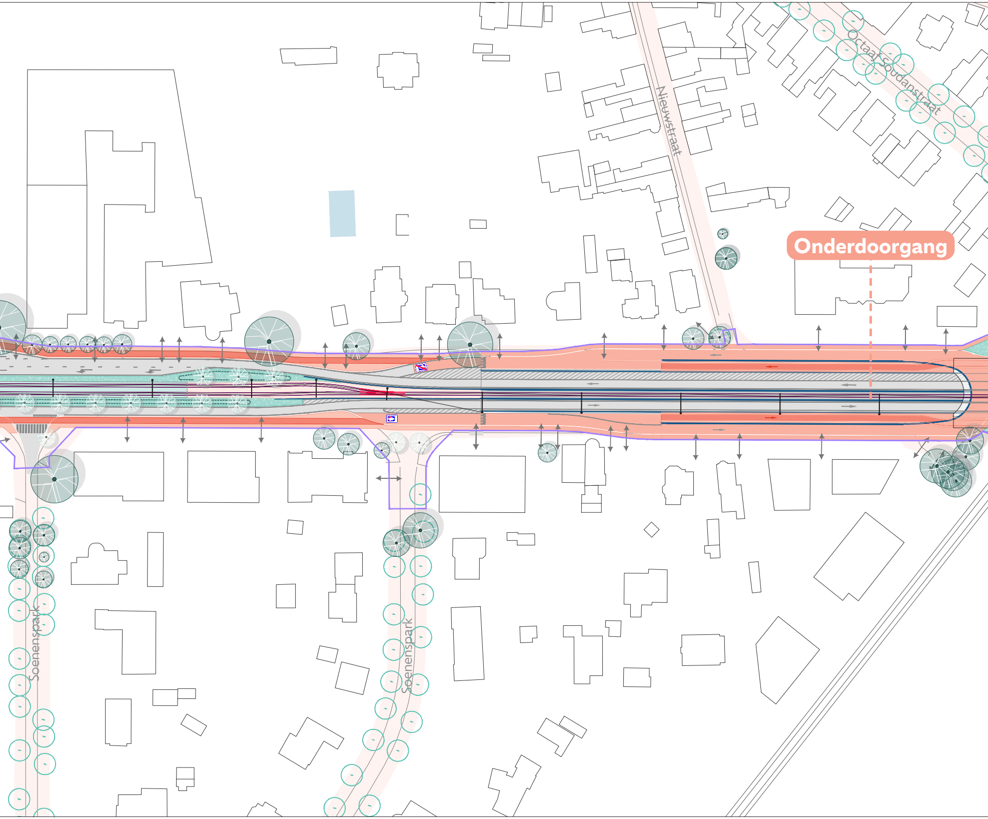
Nieuwstraat
Octaaf Soudanstraat
Onderdoorgang
Soenenspark
Soenenspark

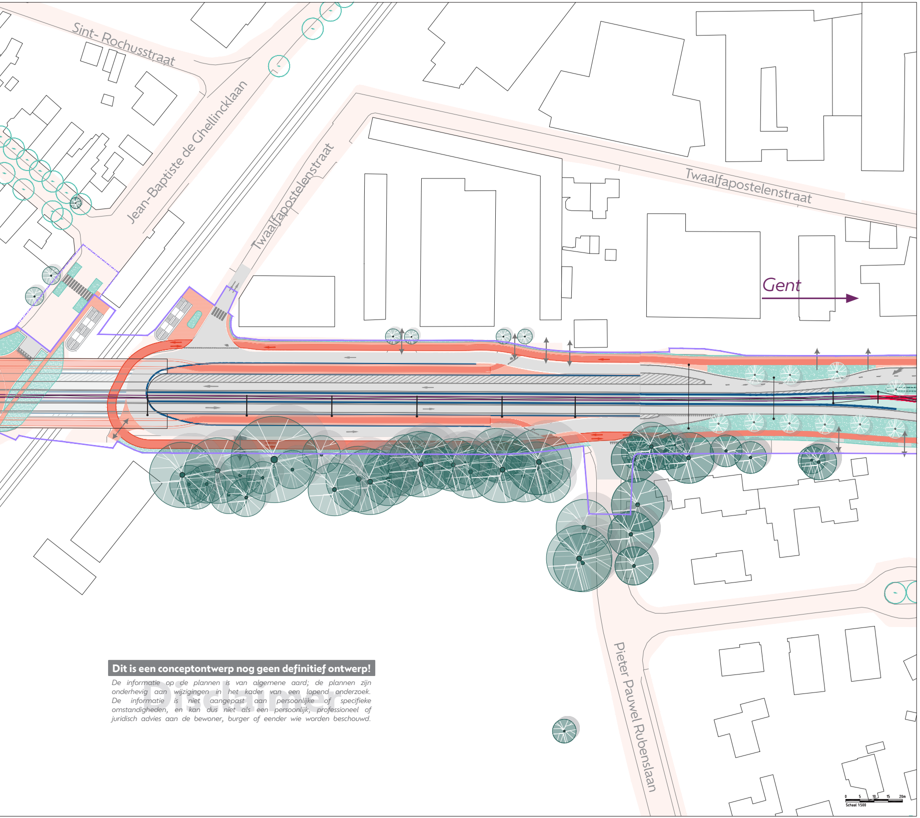
Sint- Rochusstraat
Jean-Baptiste de Ghellincklaan
Twaalfapostelenstraat
Twaalfapostelenstraat
Gent
Pieter Pauwel Rubenslaan
0
5
10
15
20m
Schaal 1:500

Dit is een conceptontwerp nog geen definitief ontwerp!

De informatie op de plannen is van algemene aard; de plannen zijn onderhevig aan wijzigingen in het kader van een lopend onderzoek. De informatie is niet aangepast aan persoonlijke of specifieke omstandigheden, en kan dus niet als een persoonlijk, professioneel of juridisch advies aan de bewoner, burger of eender wie worden beschouwd.

Disclaimer