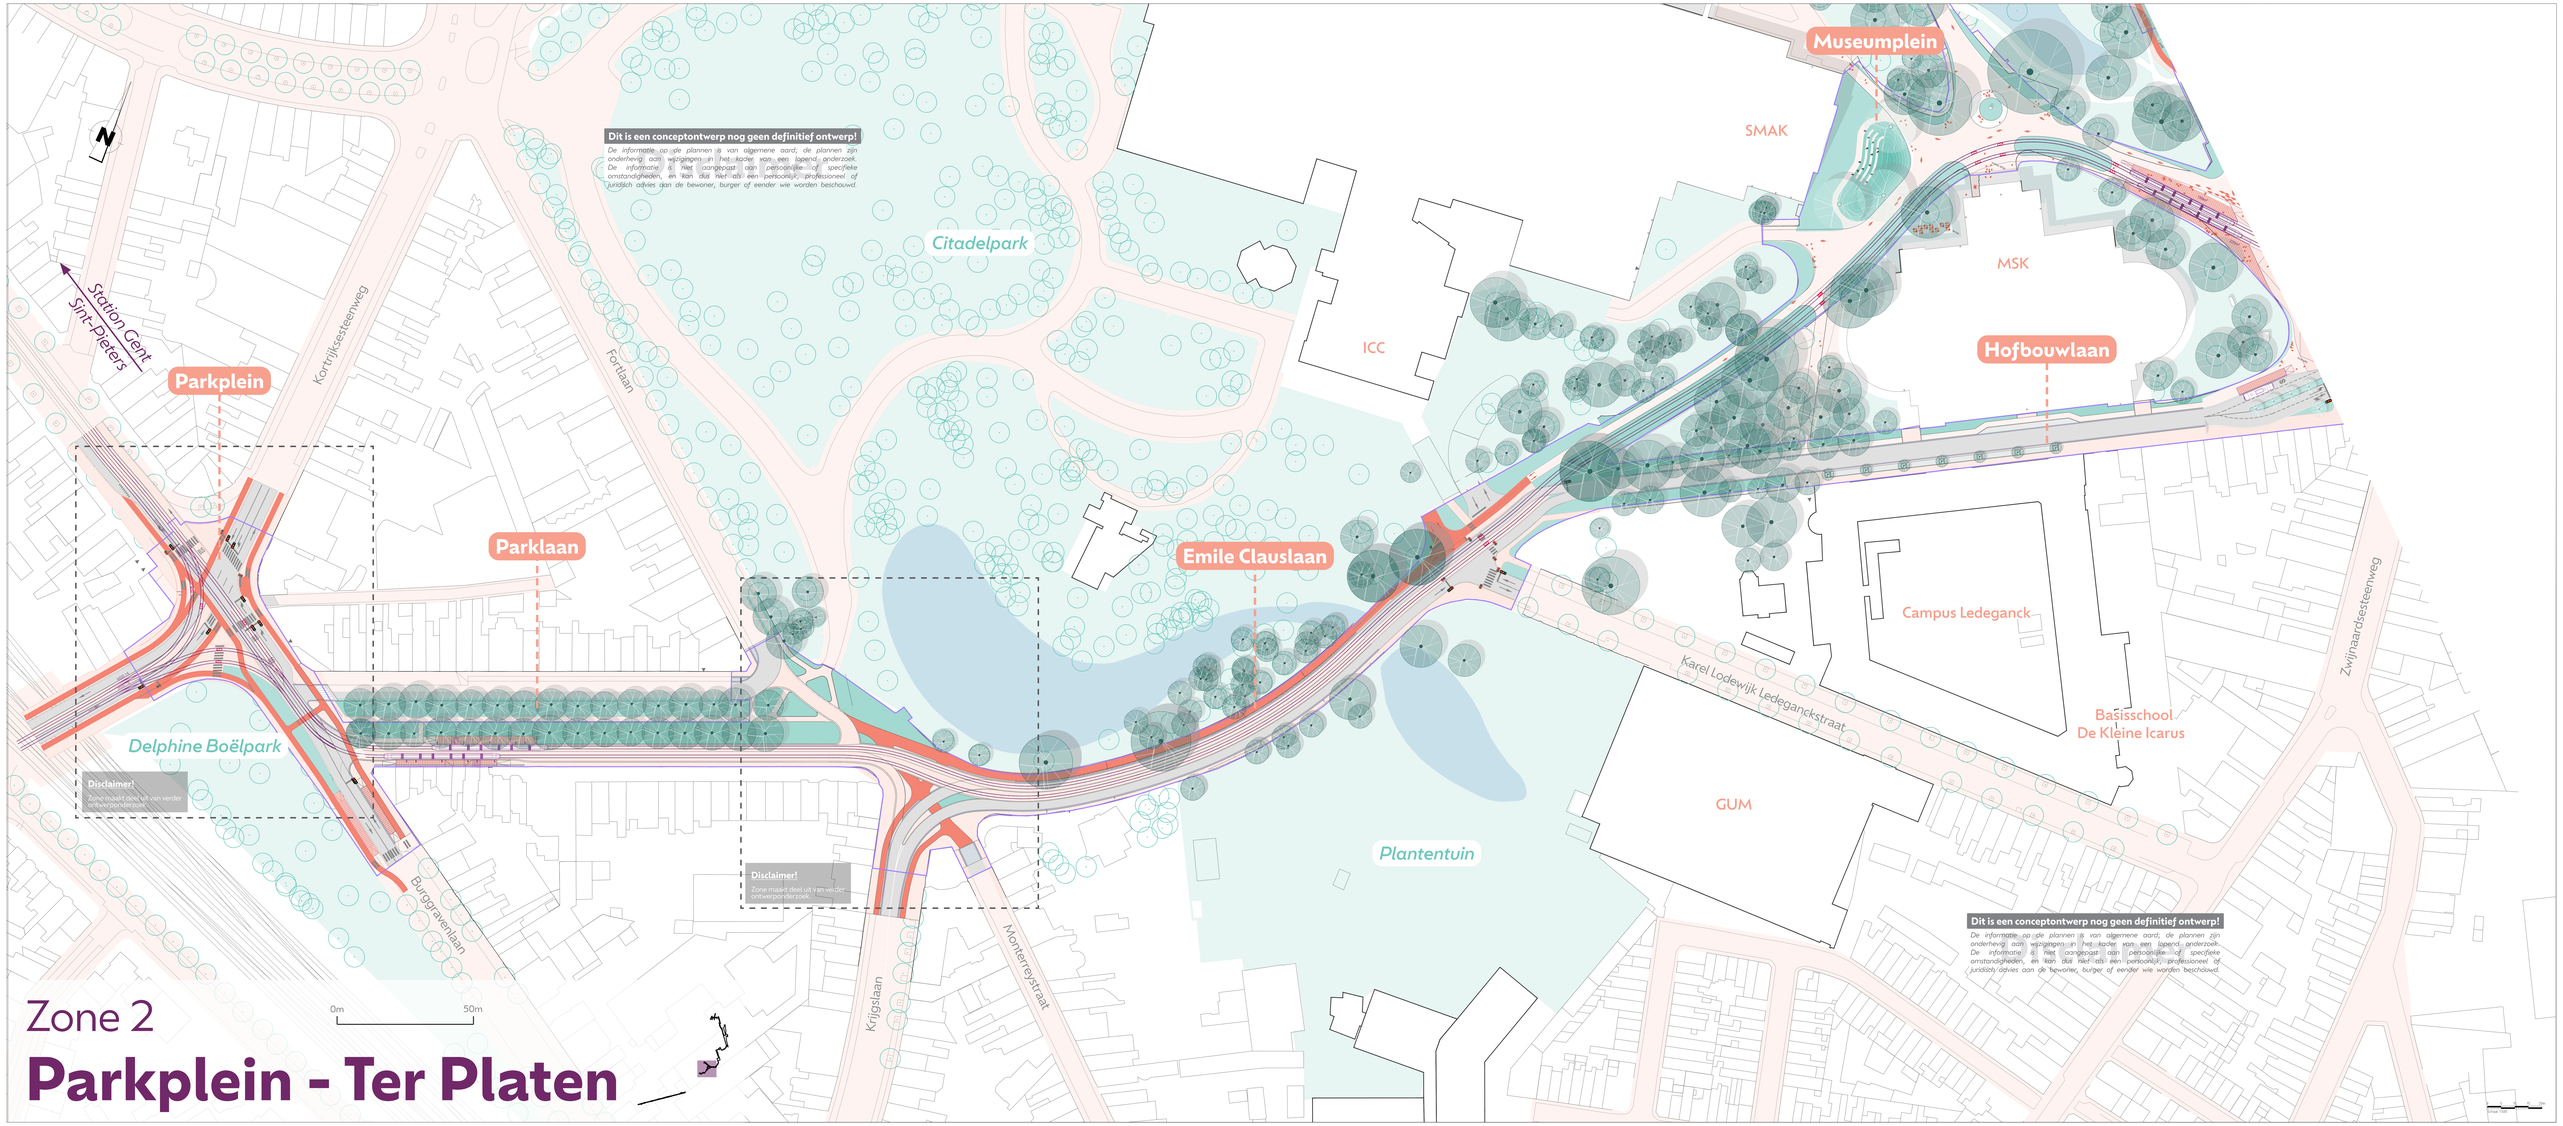

Zone 2

Parkplein - Ter Platen