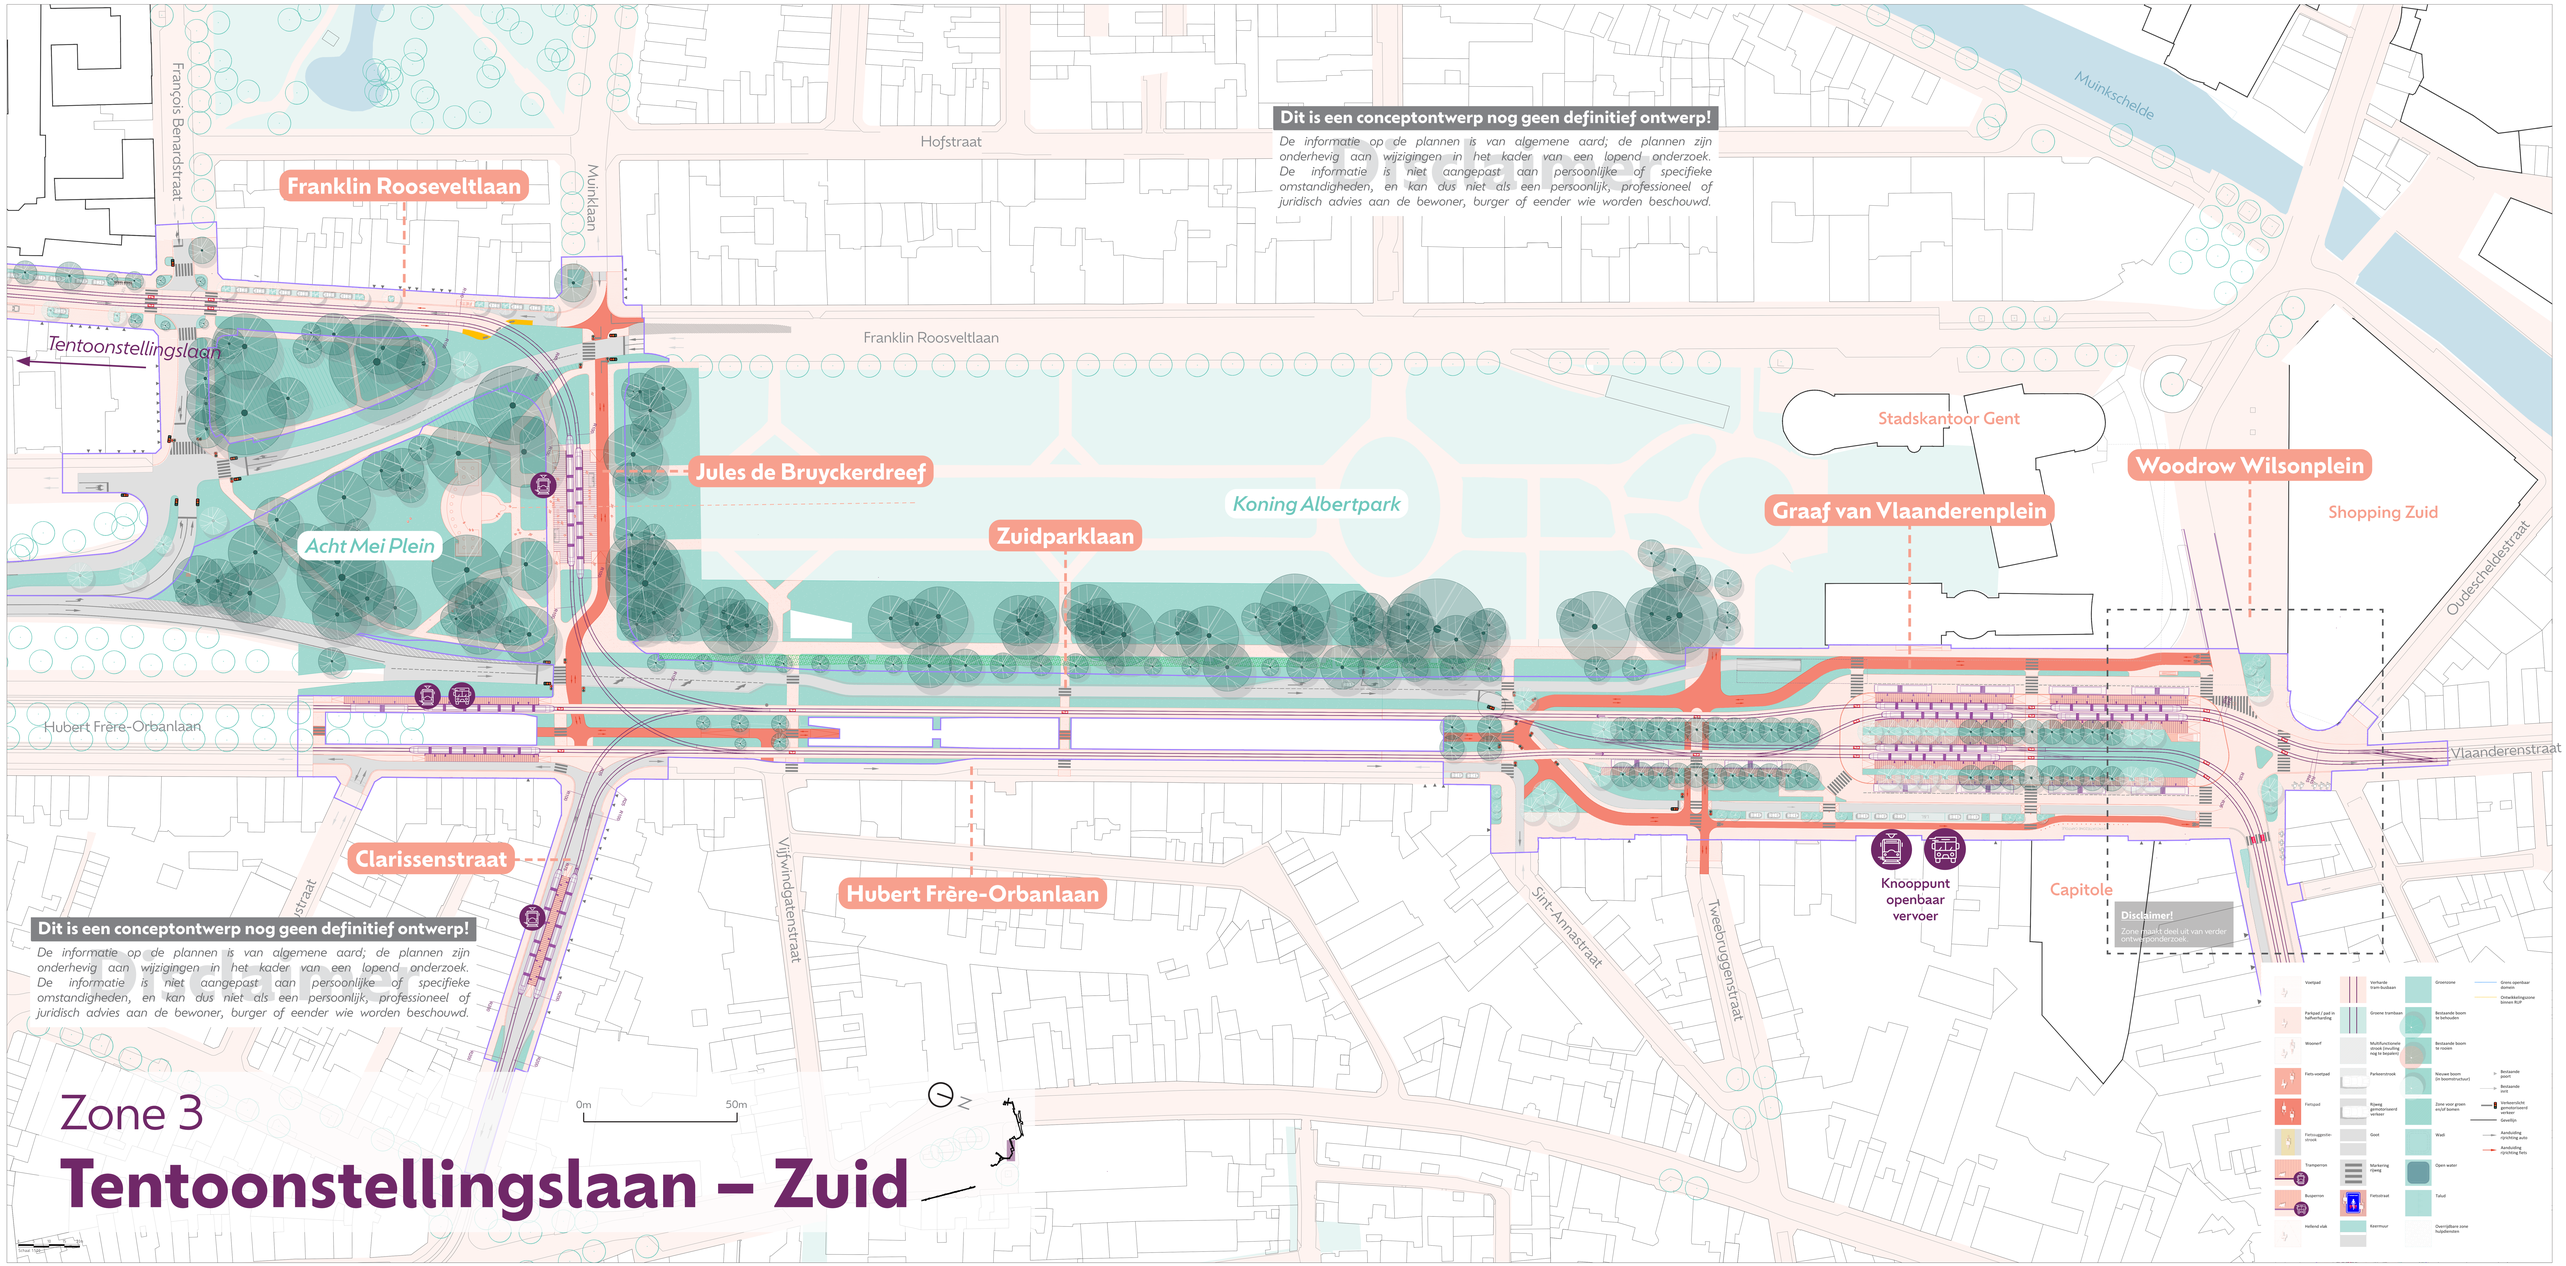
Dit is een conceptontwerp nog geen definitief ontwerp!
De informatie op de plannen is van algemene aard; de plannen zijn onderhevig aan wijzigingen in het kader van een lopend onderzoek. De informatie is niet aangepast aan persoonlijke of specifieke omstandigheden, en kan dus niet als een persoonlijk, professioneel of juridisch advies aan de bewoner, burger of eender wie worden beschouwd.
Franklin Rooseveltlaan
Tentoonstellingslaan
Jules de Bruyckerdreef
Acht Mei Plein
Zuidparklaan
Koning Albertpark
Graaf van Vlaanderenplein
Woodrow Wilsonplein
Stadskantoor Gent
Shopping Zuid
Clarissenstraat
Hubert Frère-Orbanlaan
Knooppunt openbaar vervoer
Capitole
Disclaimer!
Zone maakt deel uit van verder onthaalonderzoek
Hofstraat
Franklin Roosveltlaan
François Benardstraat
Muinklaan
Muinkschelde
Hubert Frère-Orbanlaan
Vlaanderenstraat
Oudescheldestraat
Vijfwindgatenstraat
Sint-Annastraat
Tweebruggenstraat
0m
50m
N
Zone 3
Tentoonstellingslaan – Zuid