


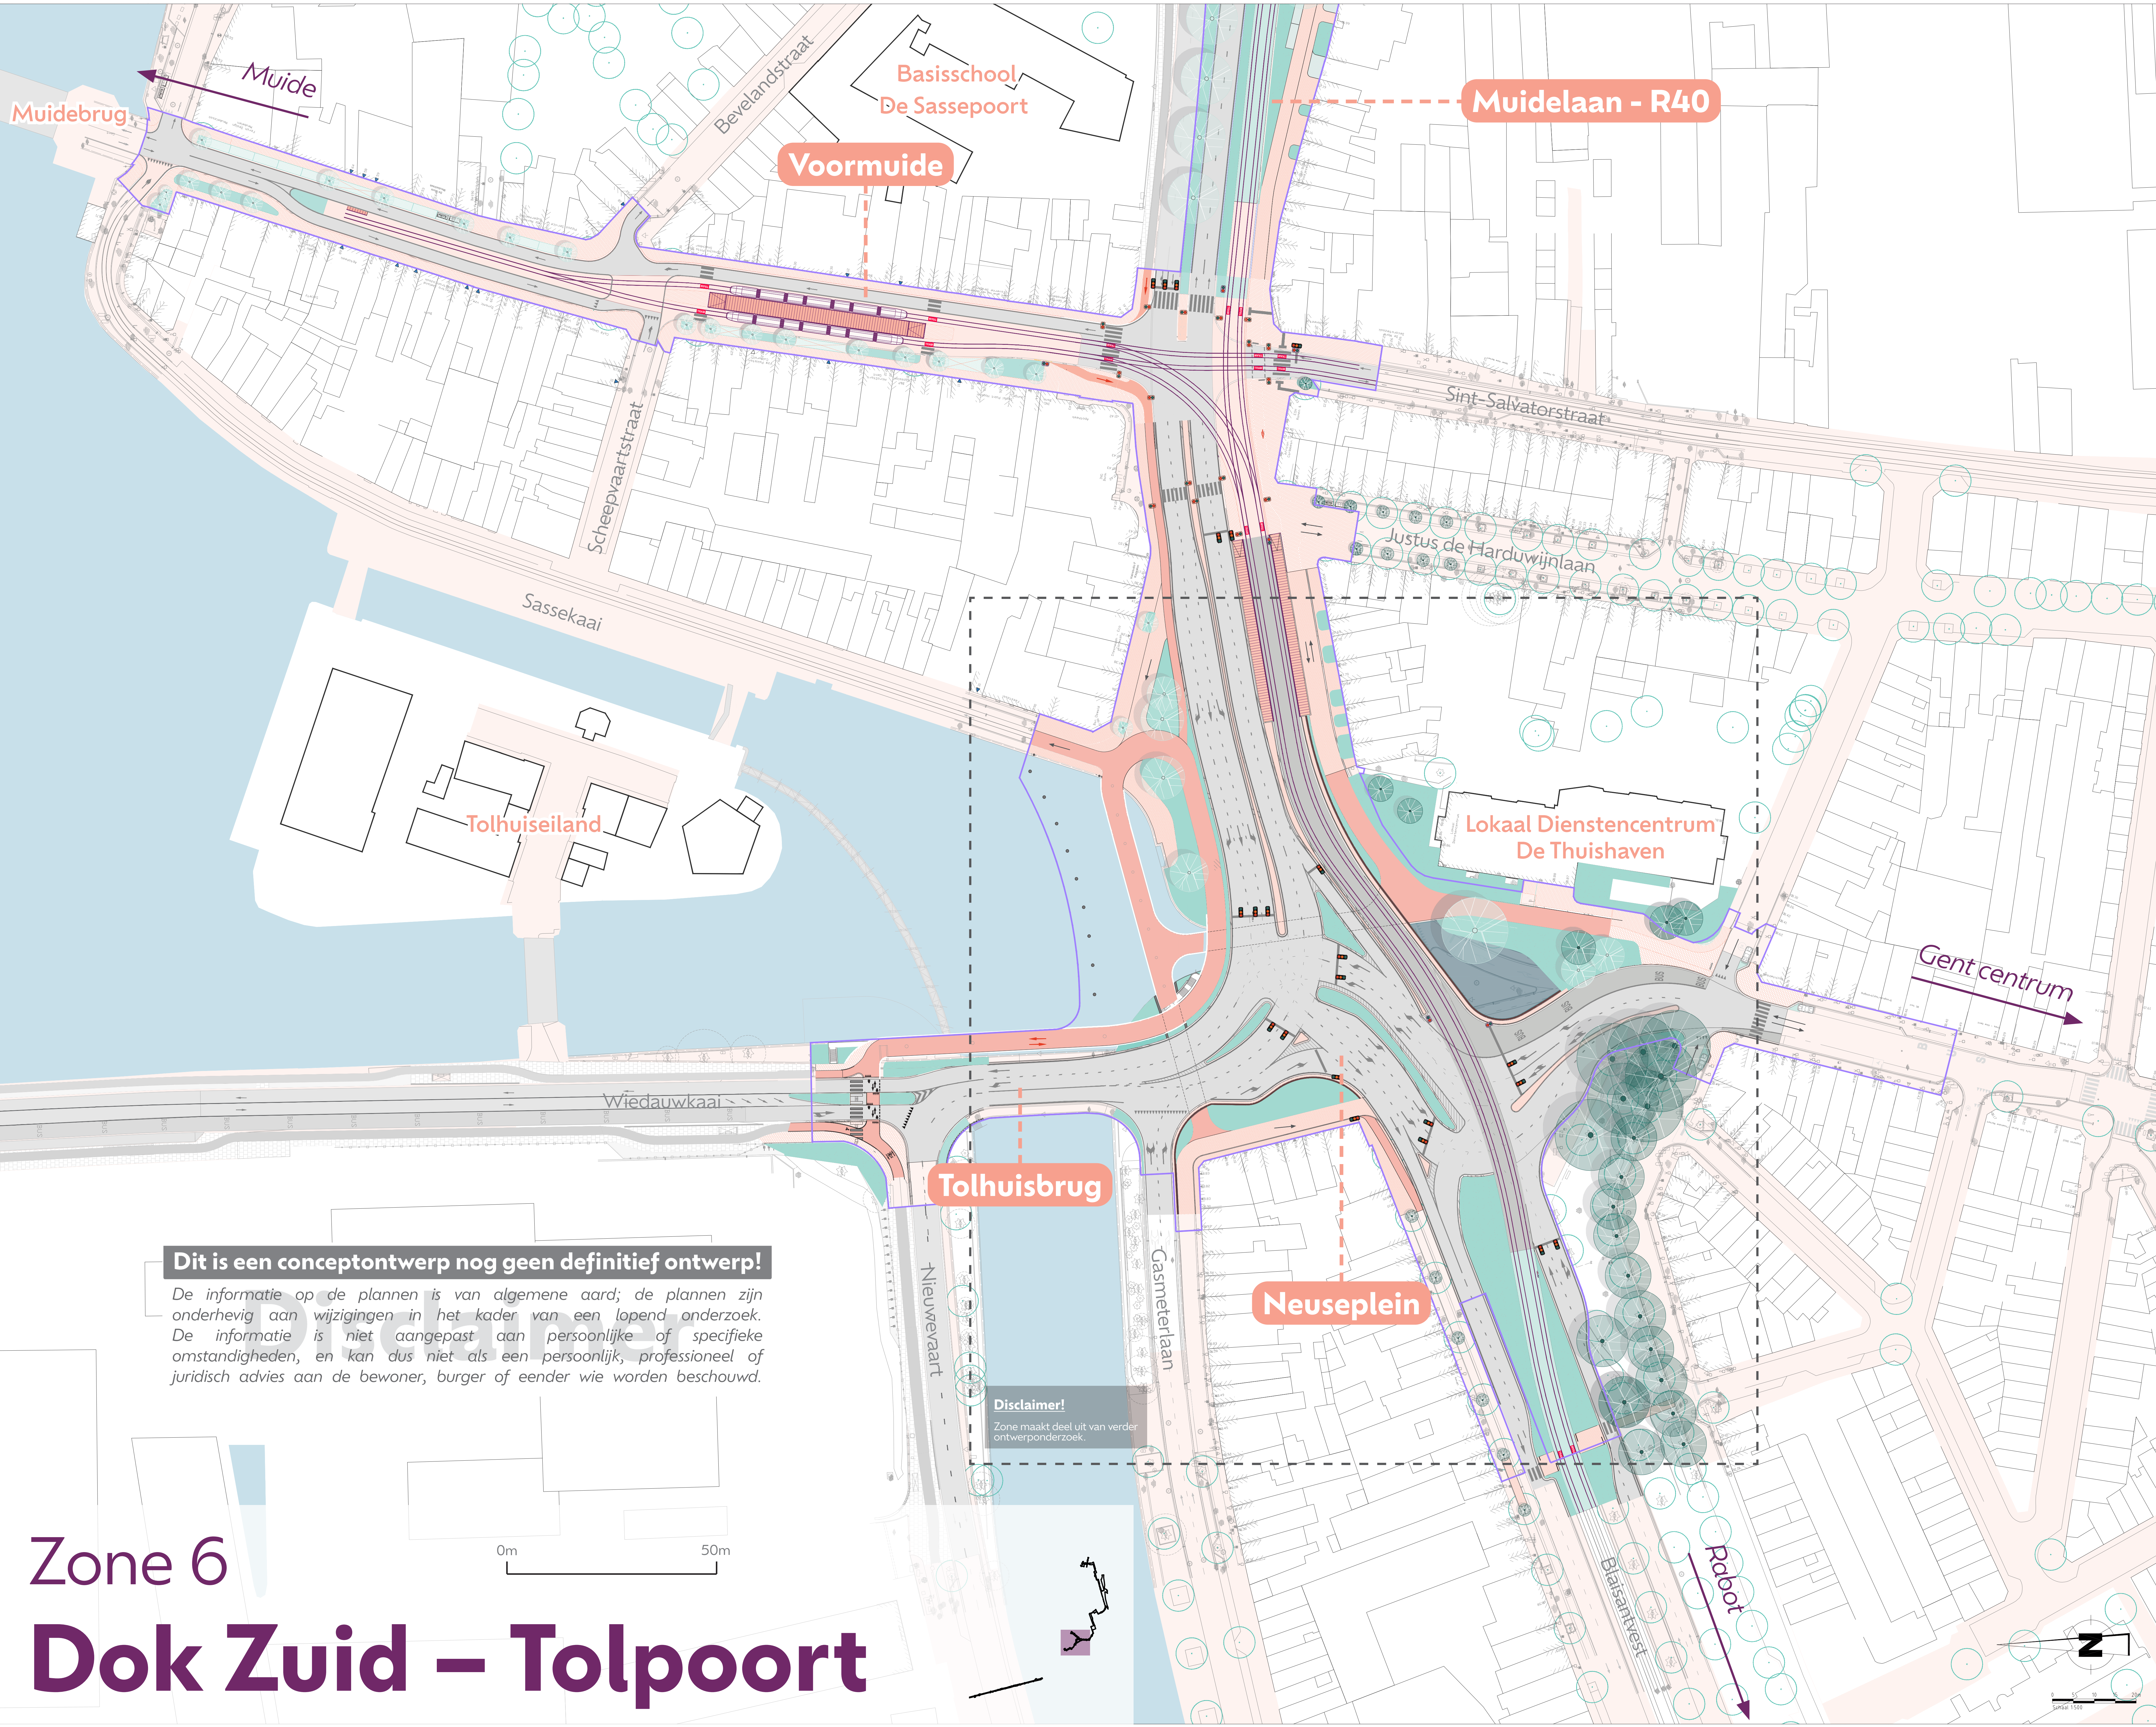

Dit is een conceptontwerp nog geen definitief ontwerp!

De informatie op de plannen is van algemene aard; de plannen zijn onderhevig aan wijzigingen in het kader van een lopend onderzoek. De informatie is niet aangepast aan persoonlijke of specifieke omstandigheden, en kan dus niet als een persoonlijk, professioneel of juridisch advies aan de bewoner, burger of eender wie worden beschouwd.

Disclaimer!
Zone maakt deel uit van verder ontwerp onderzoek.

Zone 6

Dok Zuid – Tolpoort