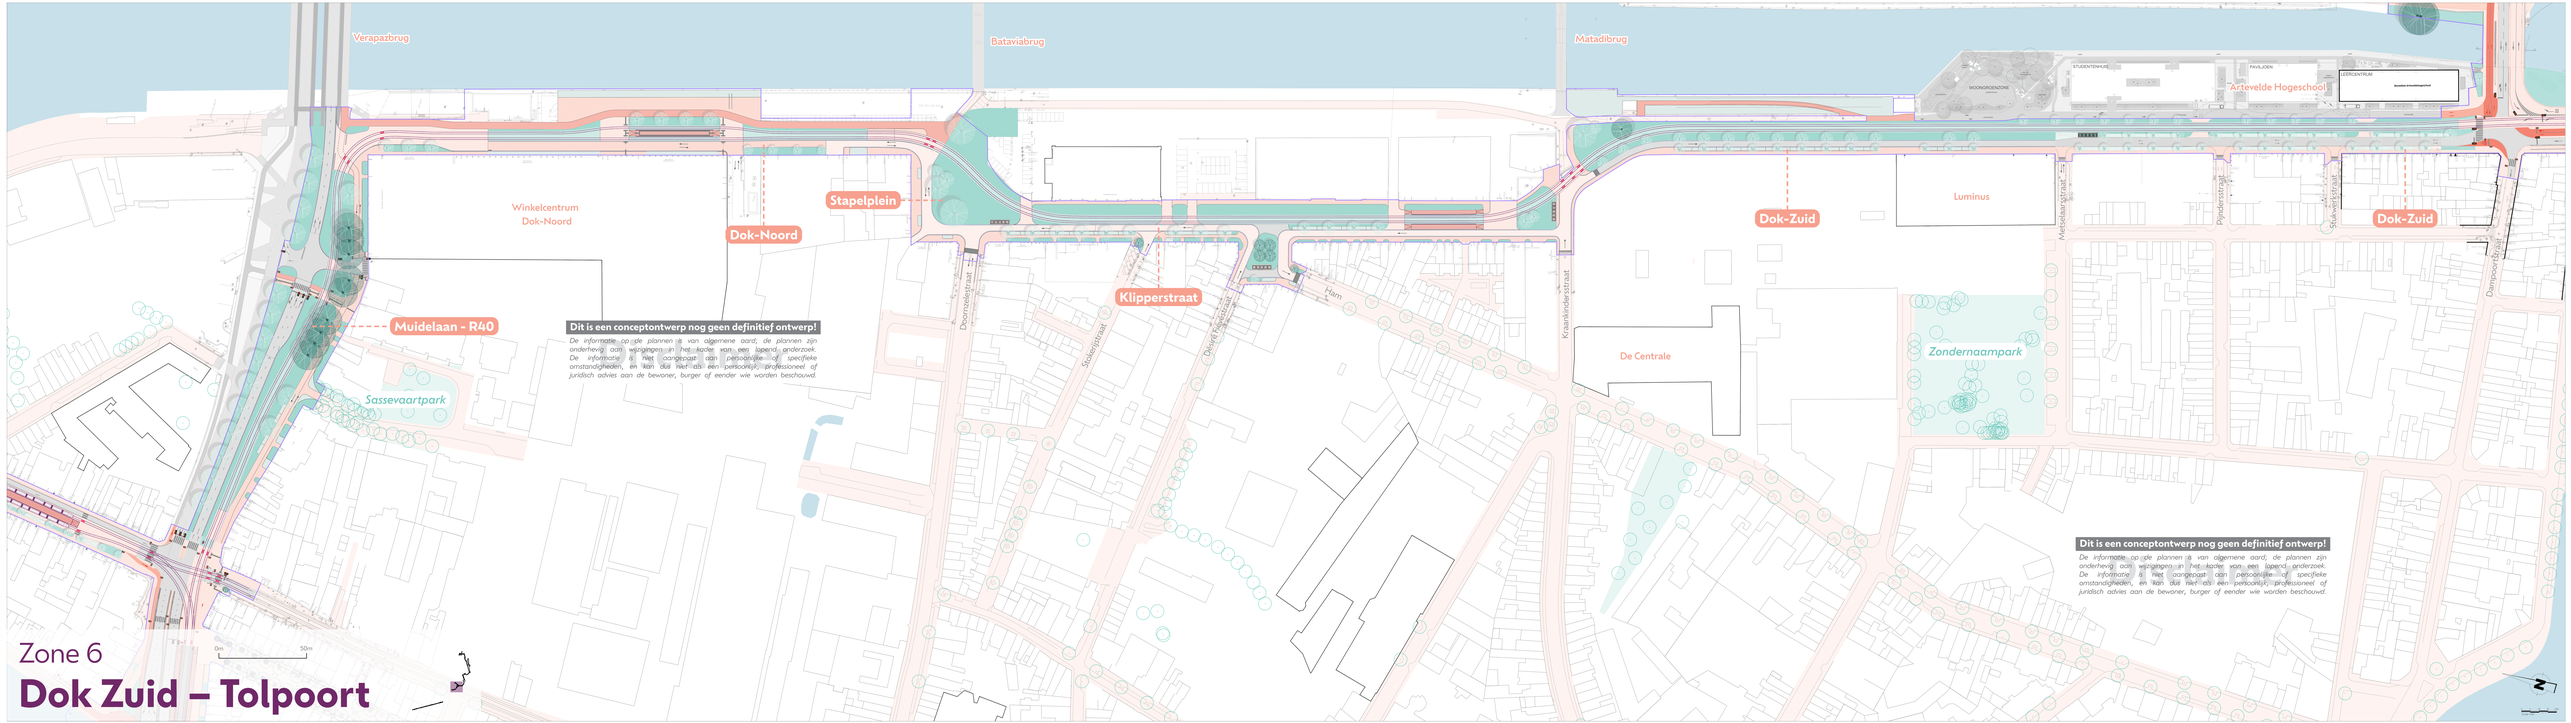

Zone 6

Dok Zuid – Tolpoort