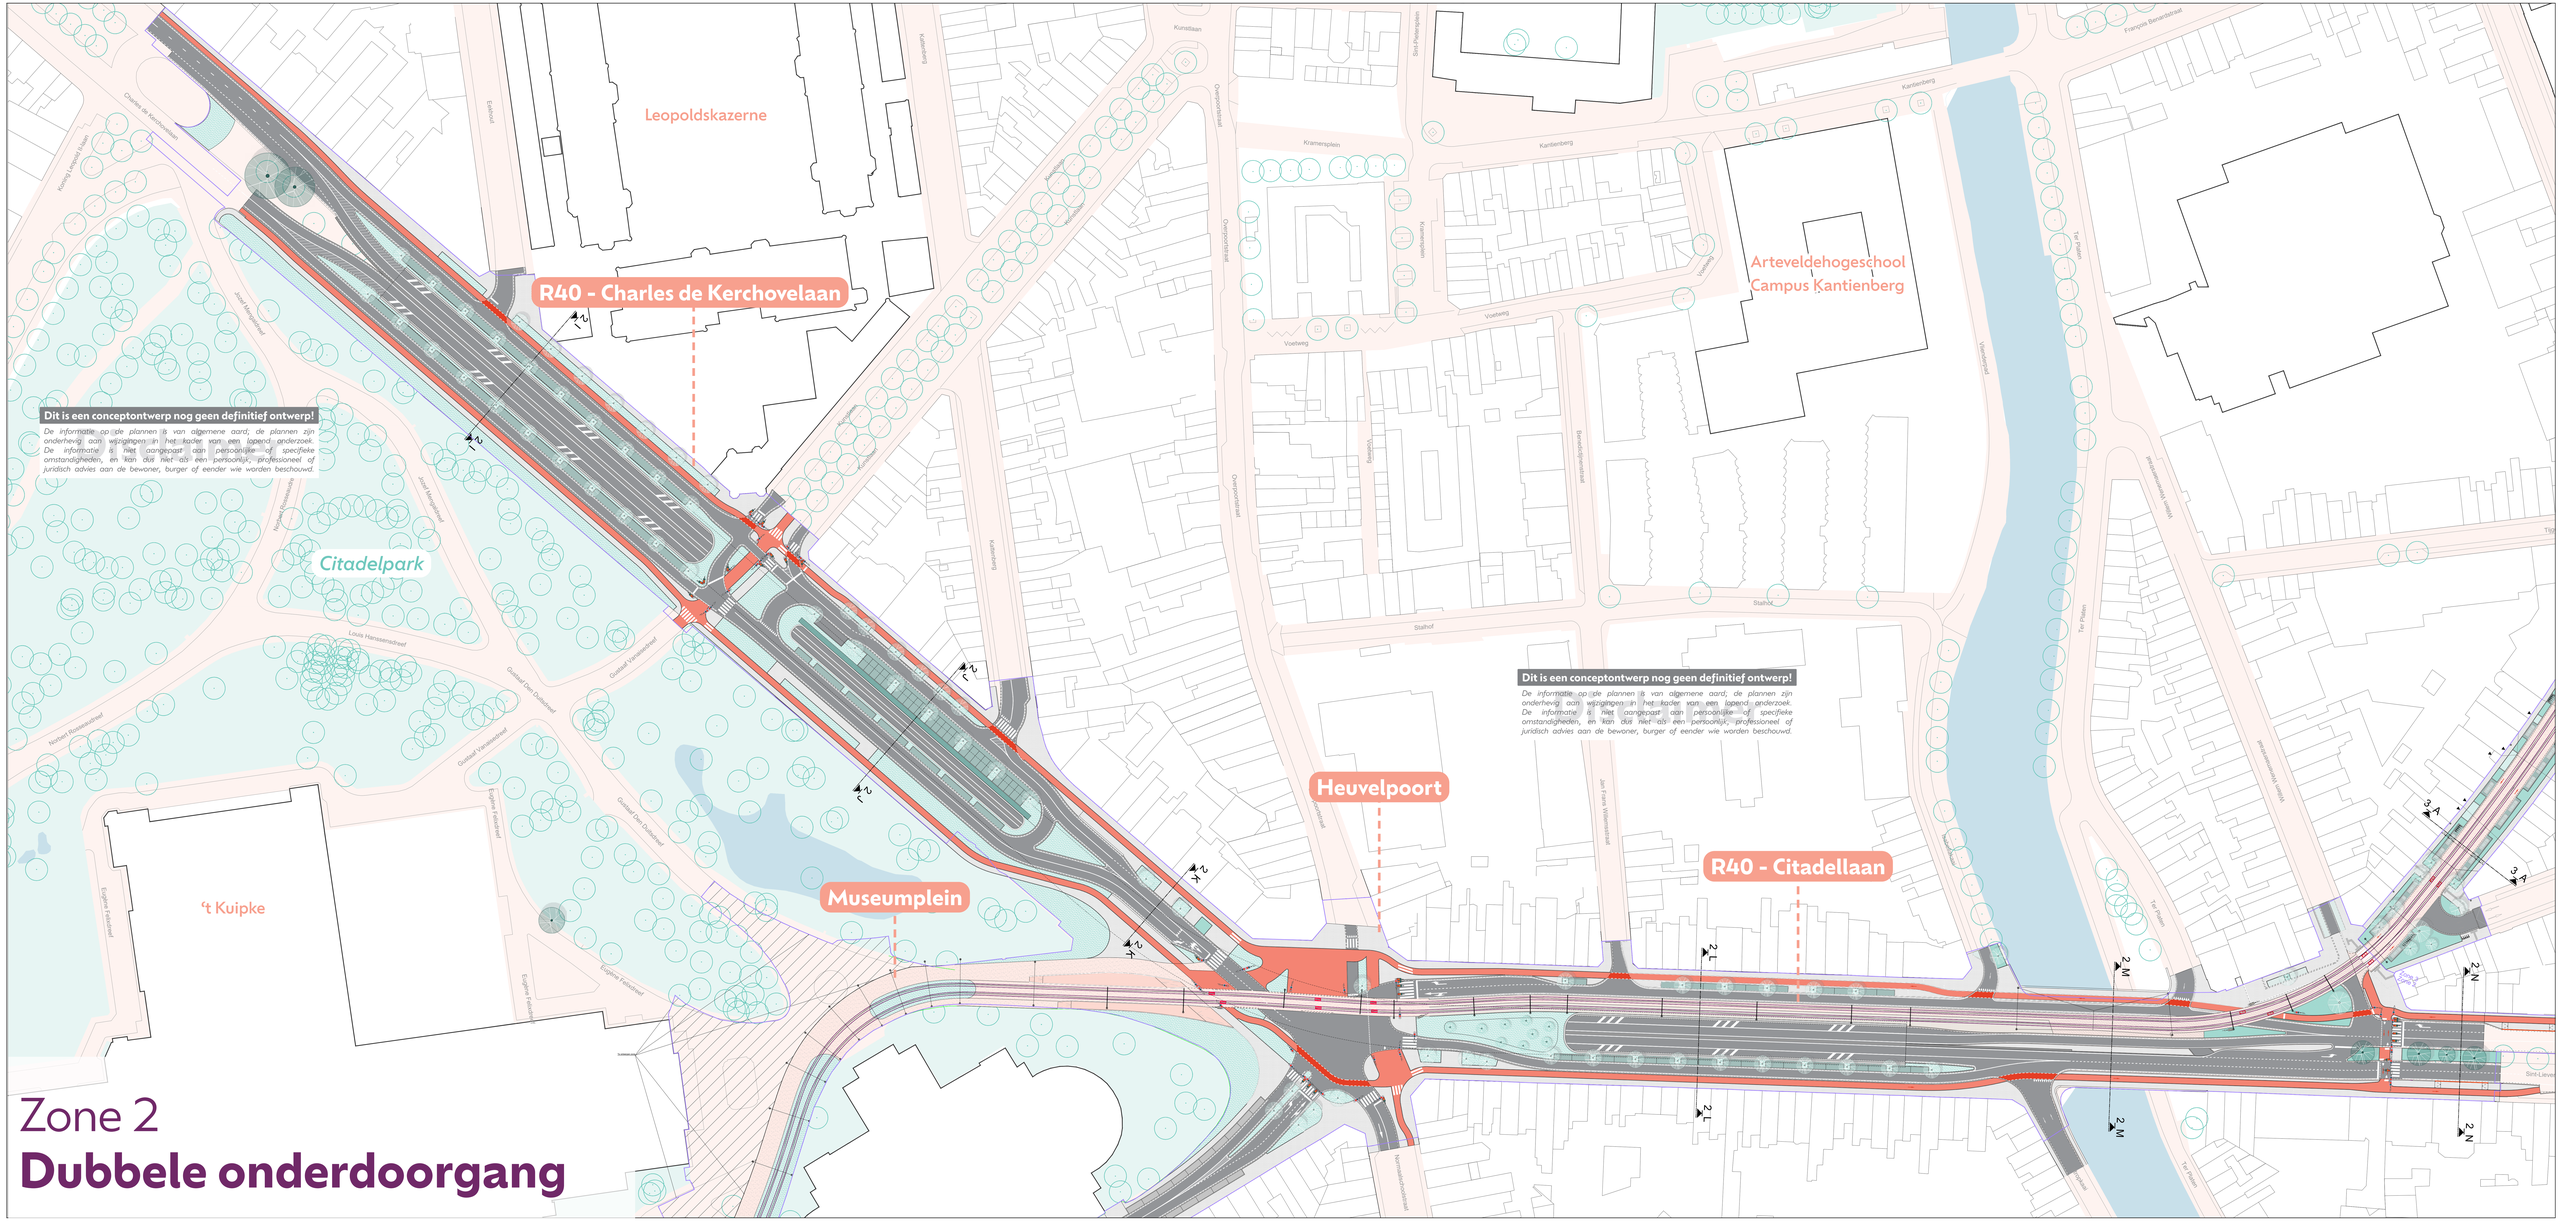

Zone 2
Dubbele onderdoorgang