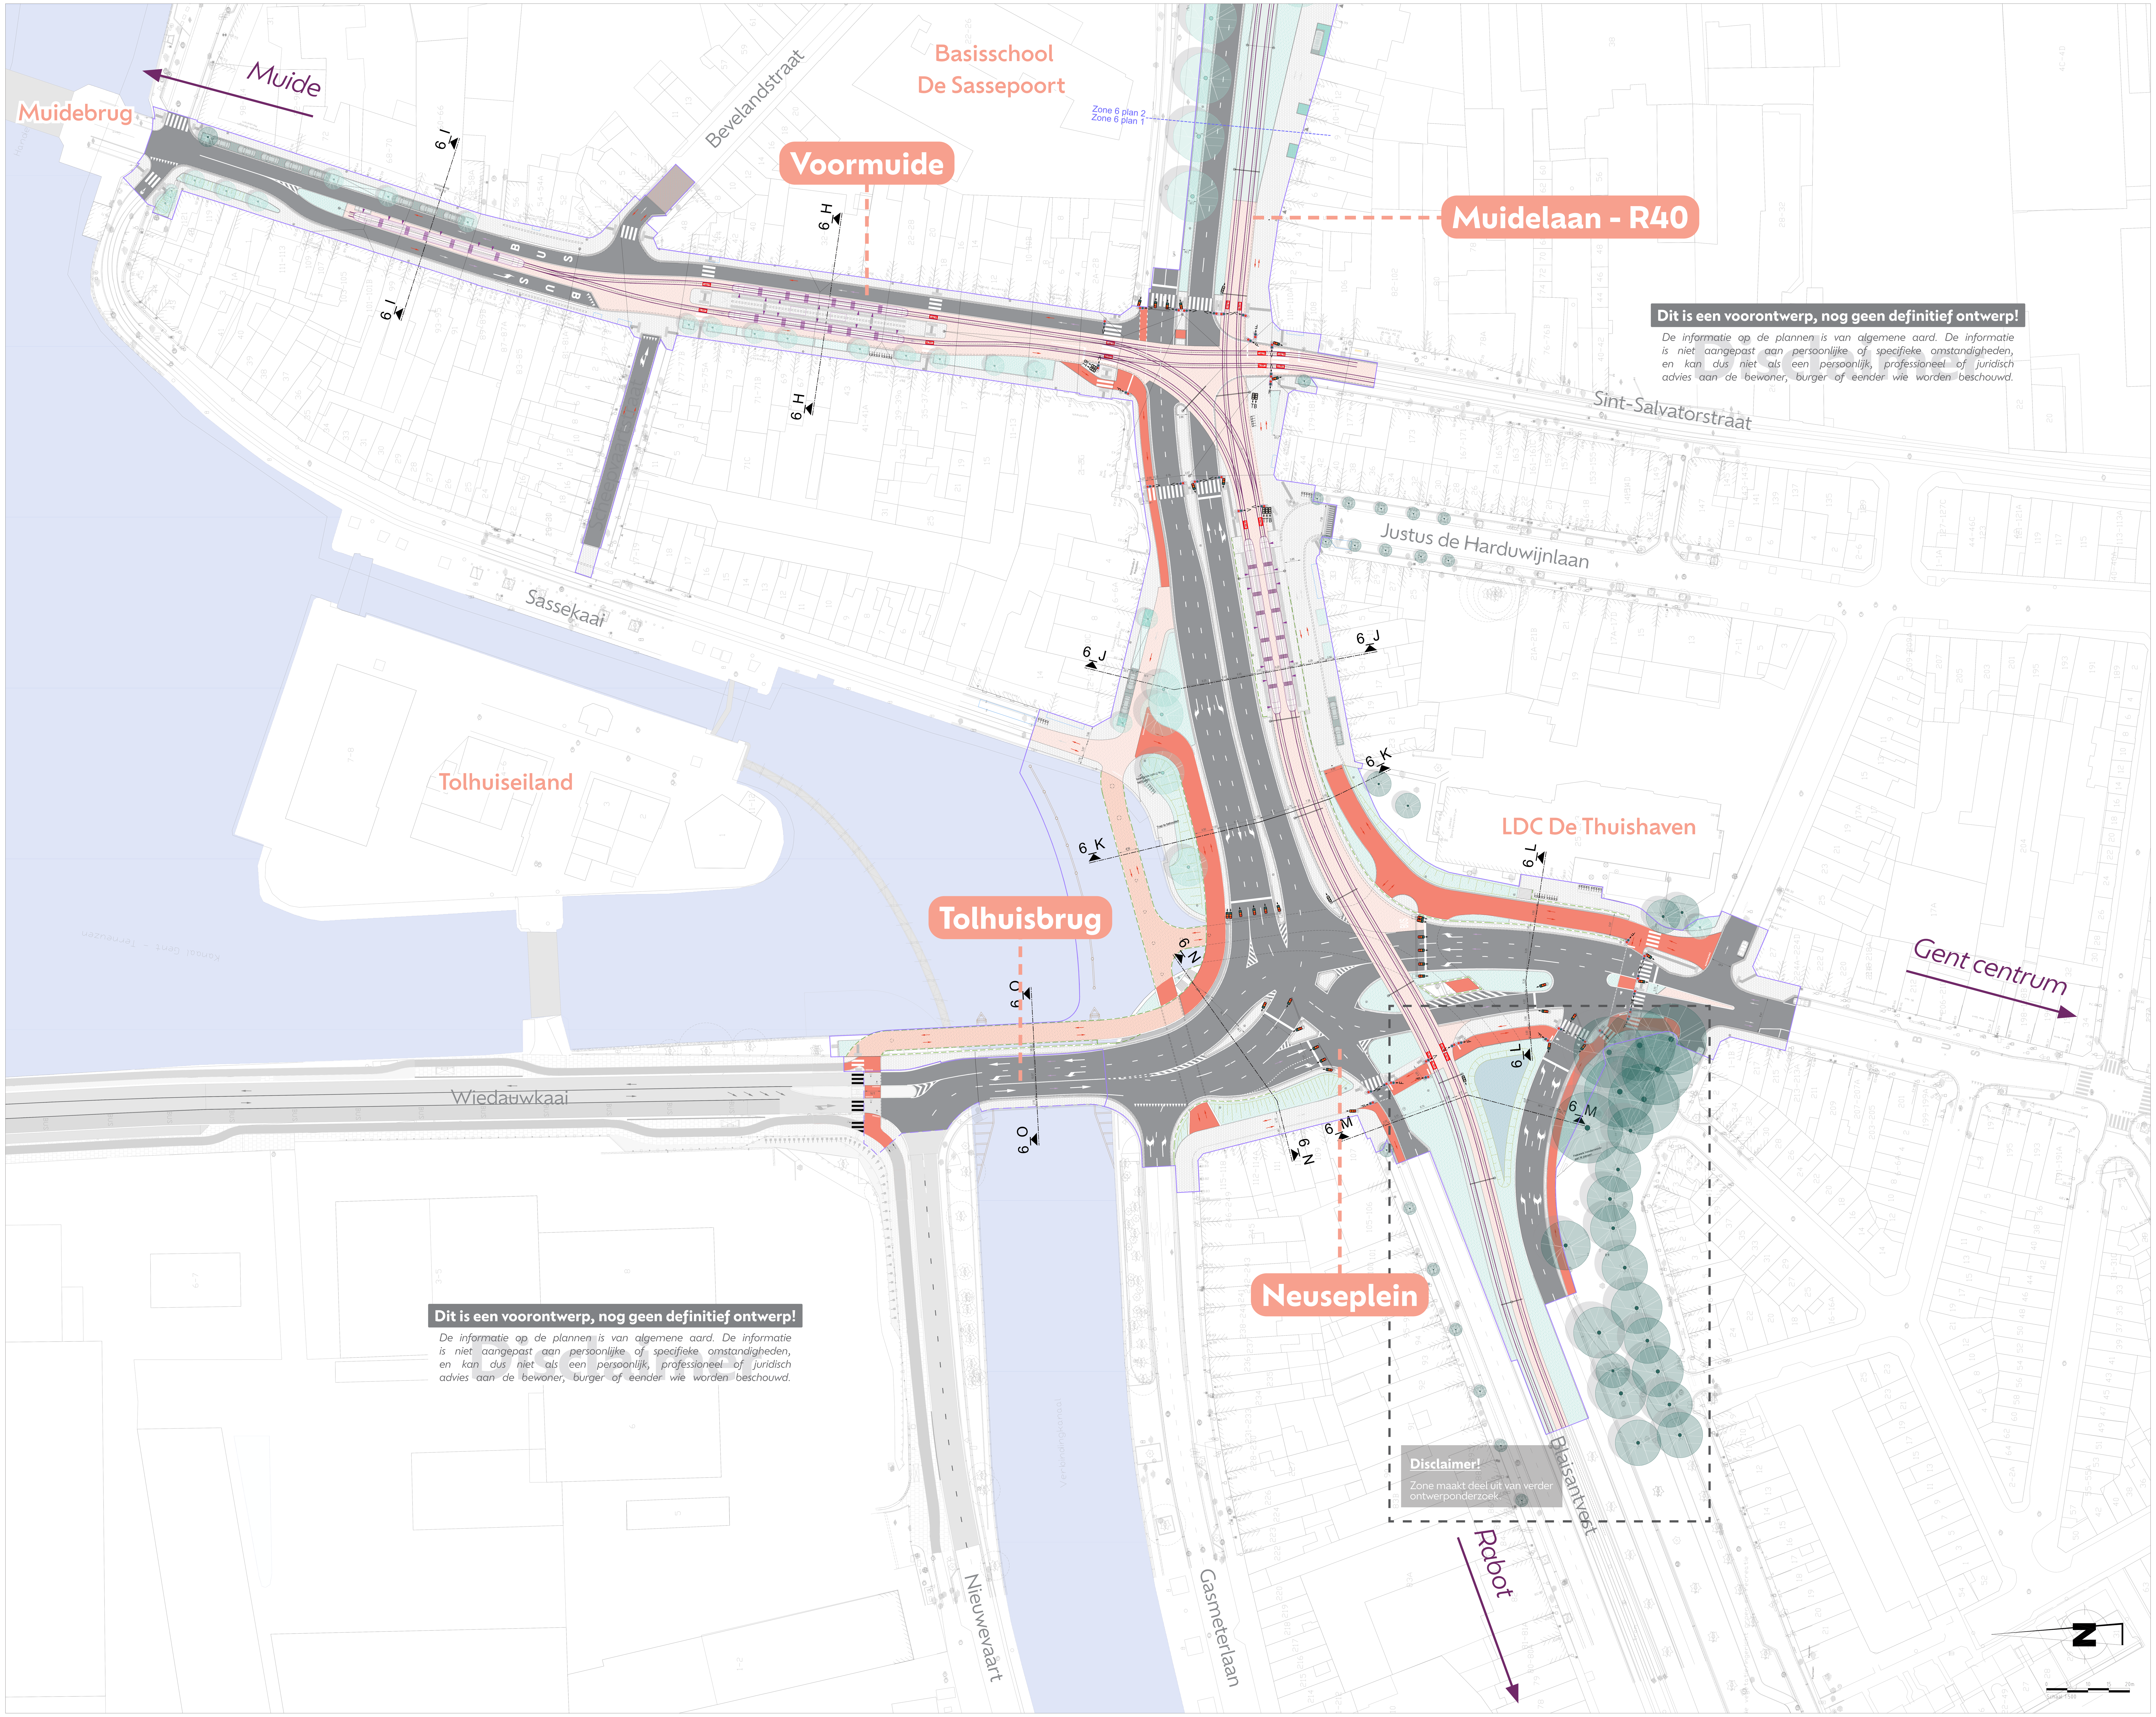

LEGENDE

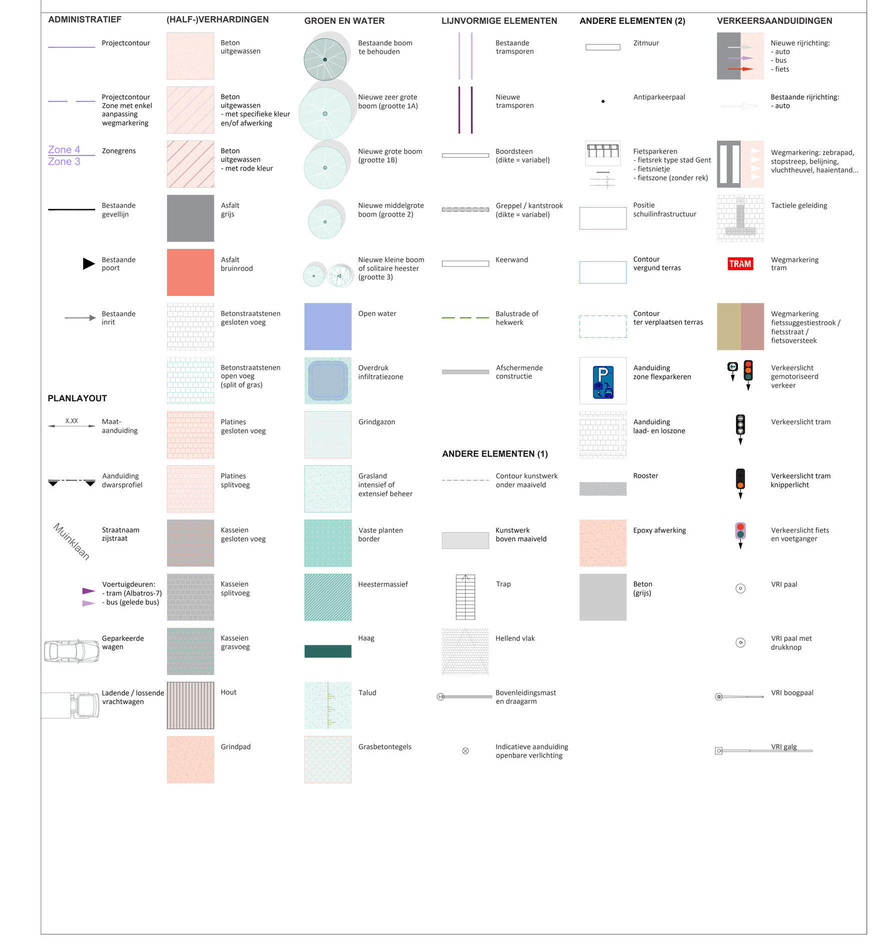

LIGGINGSPLAN

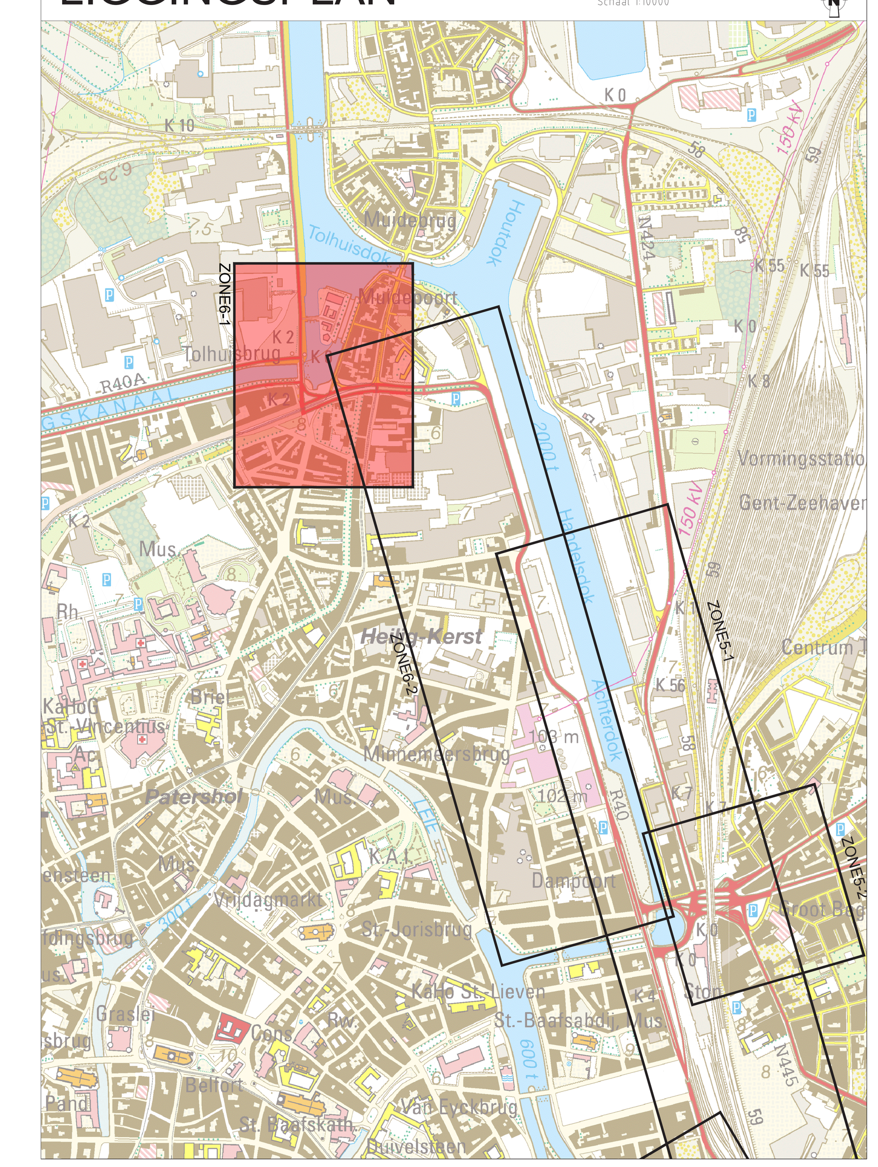

Gentspoort
vertrammen, vernieuwen, verbinden

DE WERKVENNOOTSCHAP
Botanic Tower
Sint-Lazaruslaan 4-10
1210 Brussel

SWECO
vestiging Gent
Elfjulistraat 43
9000 Gent

Projectnummer	Dossiernummer	Besteknummer
-	-	-

Pdf: GD47_ZONE6_DWV_SF_TTTTT_AL_TEK_GPL_011.pdf
Cad: GD47_ZONE6_DWV_SF_TTTTT_AL_TEK_GPL_001.zip

Nagezien door Sweco:

	Naam
Opsteller:	KFA
Goedgekeurd:	LWE
Vrijgave:	GBO

Nagezien en goedgekeurd door De Werkvennootschap,

Frank Vanden Bulcke
algemeen projectleider

Ann Velghe
technisch projectleider

Plancode

GD47	ZONE6	DWV	SF	TTTTT	AL	TEK	GPL	051
project	zone	organisatie	fase	objectcode	disc.	doc-type	sub-type	volgnr.

Datum opmaak: 28/08/2026

Aangebrachte wijzigingen

Ind.	Aard	Datum
1	Projectnota - Technische Subcommissie 20260909	28/08/2026
2		
3		
4		

ZONE 6
Dok Zuid - Tolpoort

Voorontwerp
Algemeen plan 1/2 (Dokken tem Muidelaan)

Afmetingen plan	Schaal	Kilometerpunten
1.26m x 0.841m = 1.06m²	1:500	van xx,xxx tot xx,xxx